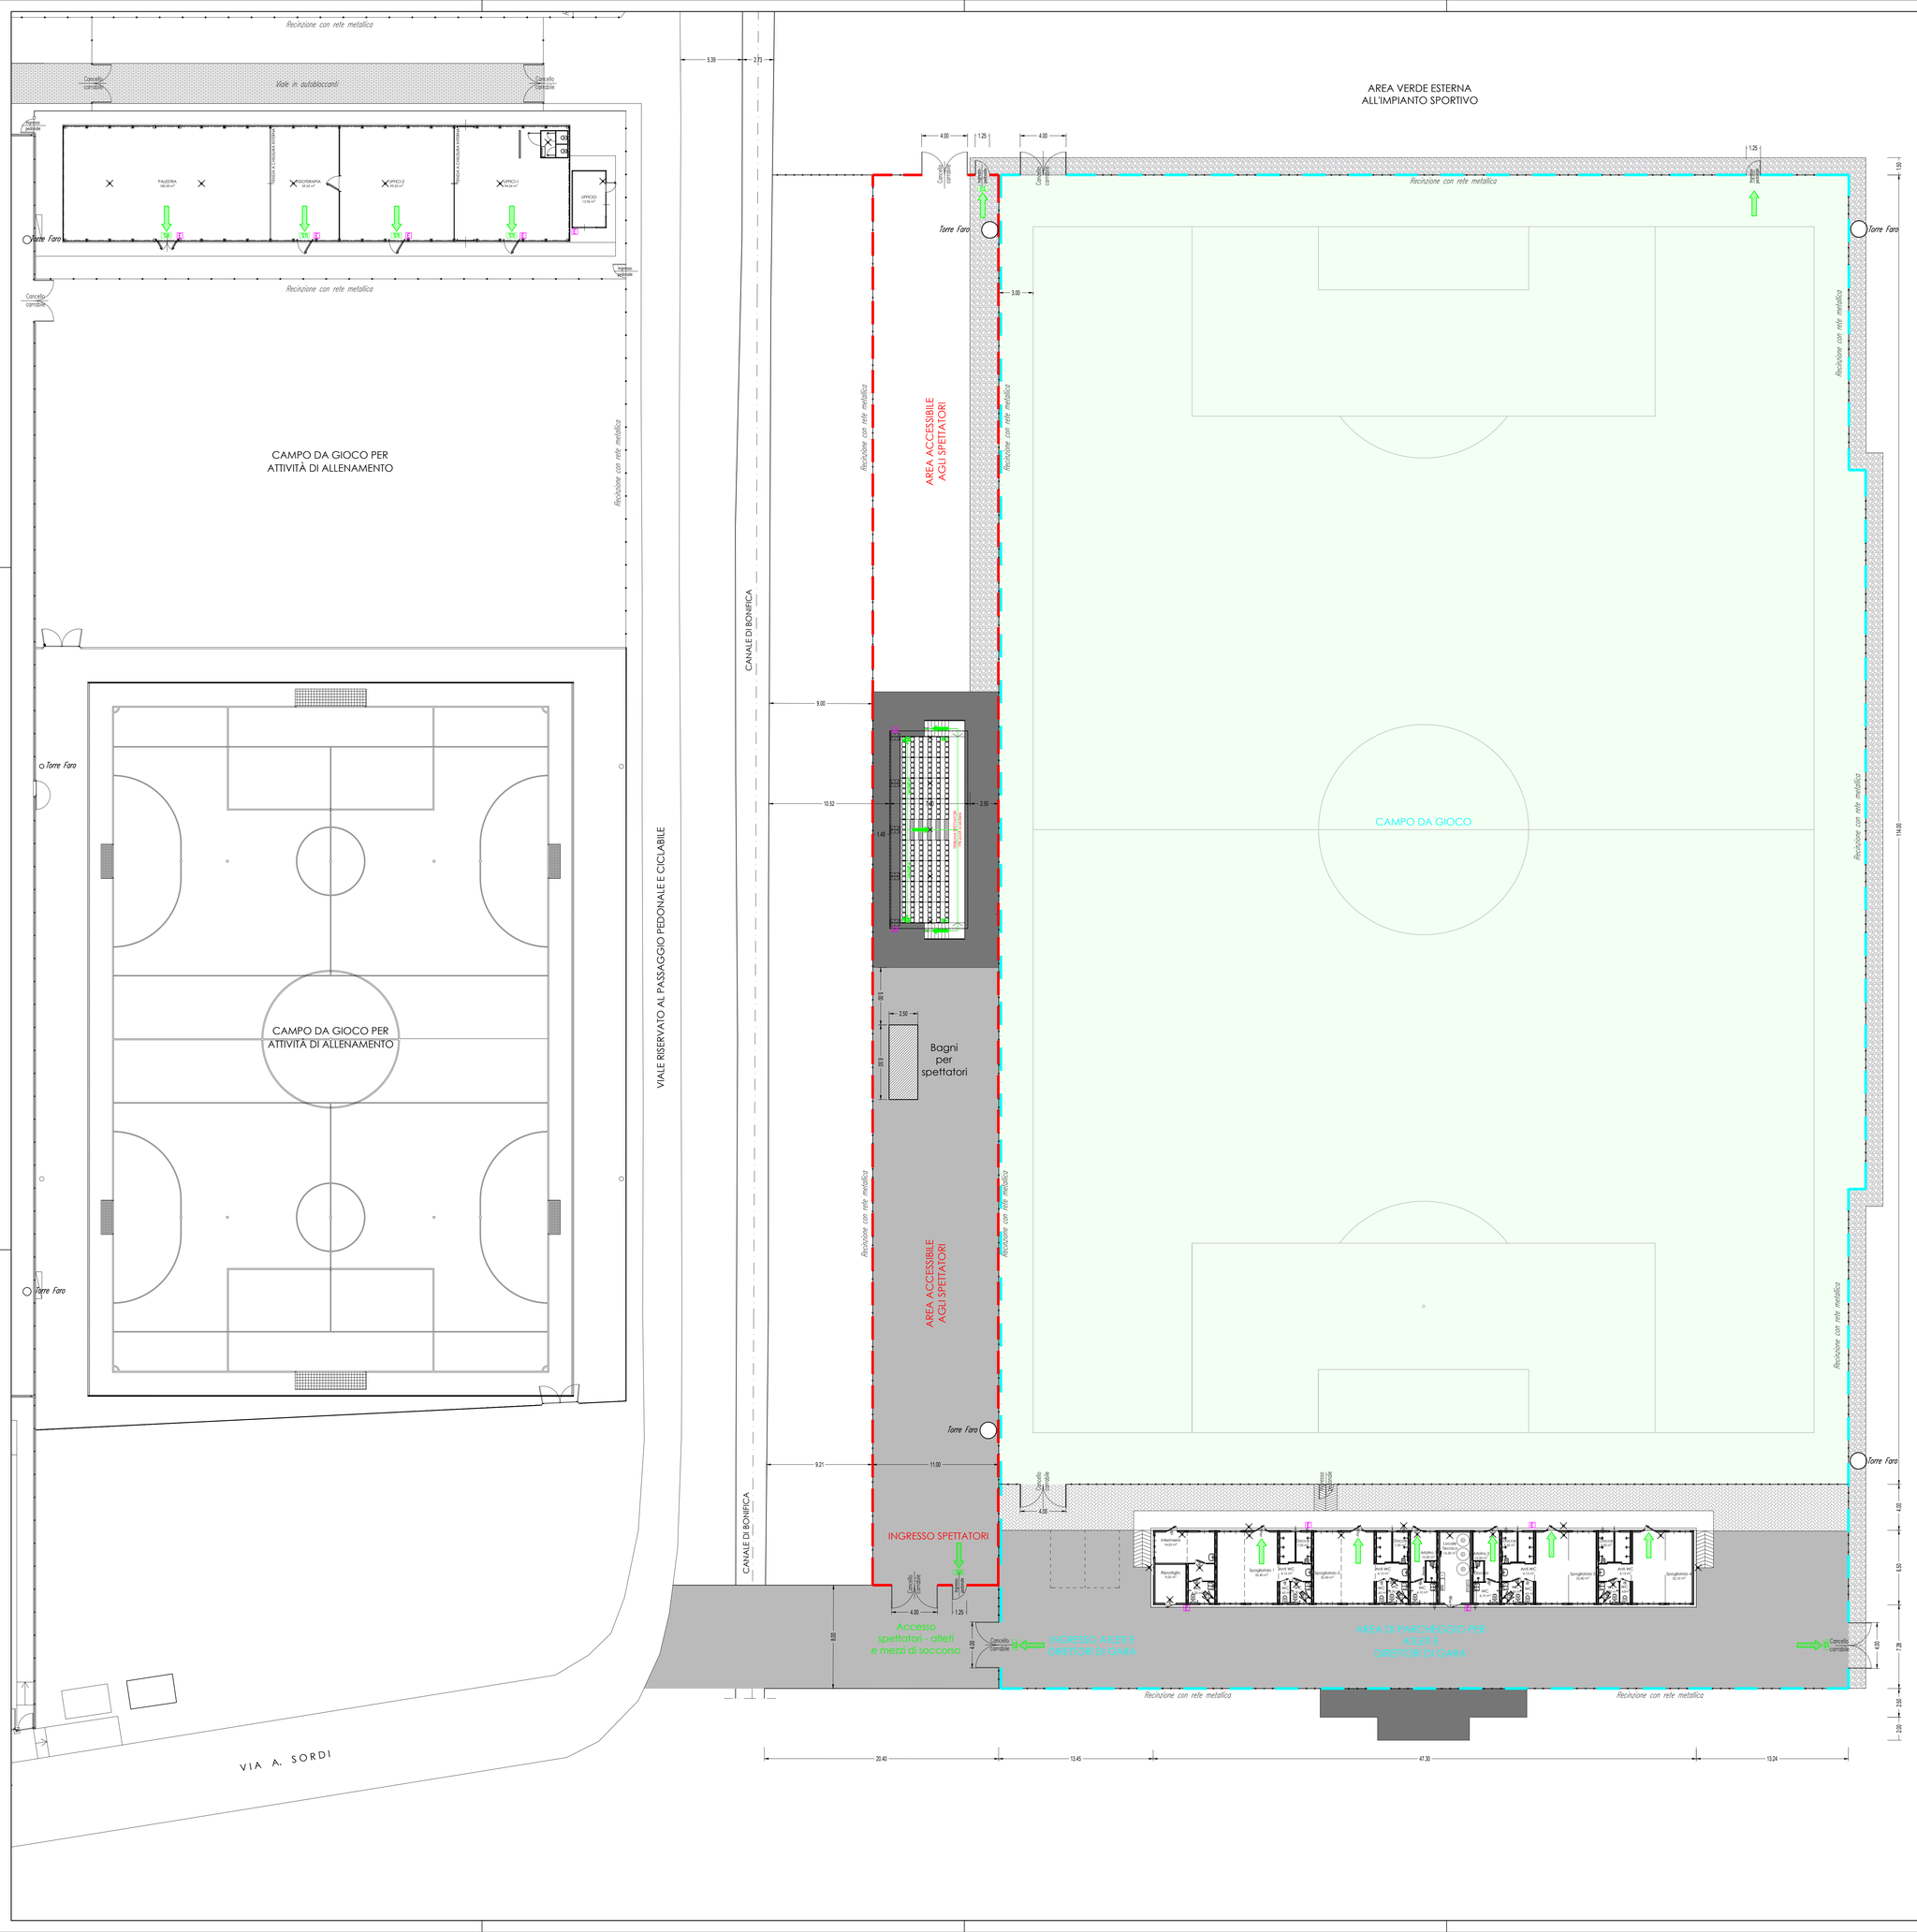

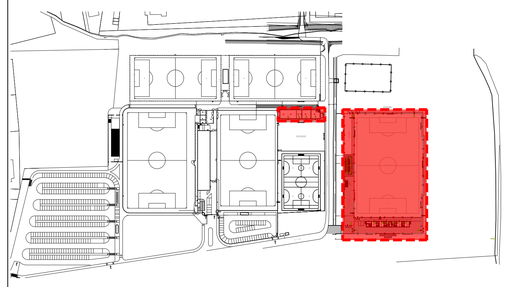

Area dell'intervento

PLANIMETRIA GENERALE di RIFERIMENTO

CLASSE DI RESISTENZA AL FUOCO DEGLI ELEMENTI STRUTTURALI (salvo diverse specifiche riportate sulle planimetrie):

STRUTTURE PORTANTI VERTICALI E ORIZZONTALI	Nessun requisito
STRUTTURE SEPARANTI VERTICALI E ORIZZONTALI	Nessun requisito
STRUTTURE PORTANTI VERTICALI E ORIZZONTALI DEI LOCALI DI DEPOSITO (sup. < 25 m²)	Non previsti
STRUTTURE SEPARANTI VERTICALI E ORIZZONTALI DEI LOCALI DI DEPOSITO (sup. < 25m²)	Non previsti
STRUTTURE PORTANTI VERTICALI E ORIZZONTALI DELLA CENTRALE TERMICA E LOC. TECNICI	Non previsti
STRUTTURE SEPARANTI VERTICALI E ORIZZONTALI DELLA CENTRALE TERMICA E LOC. TECNICI	Non previsti

ESTINTORI

ESTINTORI PREVISTI:	N. 11 ESTINTORI
CAPACITA' ESTINGUENTE UNITARIA (Minima)	34A 233BC
IDRANTI	
IDRANTI PREVISTI	Impianto non previsto per la tipologia di struttura in esame
TIPOLOGIA IDRANTI	=======
SUPERFICIE PROTETTA DA CIASCUN IDRANTE:	=======

NOTE:

1. Il complesso risulterà provvisto di impianto di illuminazione di emergenza con lampade per l'illuminazione dei percorsi di esodo e per la segnalazione delle vie di esodo; l'impianto risulterà conforme alla Norma UNI 1838 e garantirà un livello di illuminamento pari a 5 lux ad 1 m da terra (lungo le vie di esodo).

2. Il presente disegno è valido solamente per lo studio della sicurezza ai fini antincendio; per gli impianti occorrerà fare riferimento ai singoli progetti esecutivi

3. Gli elaborati tecnici relativi agli impianti previsti dal presente progetto saranno predisposti all'atto della presentazione della documentazione per la Segnalazione Certificata di Inizio Attività di cui al D.P.R. 01 agosto 2011, n° 151: i singoli progetti e gli allegati obbligatori saranno tenuti a disposizione, presso l'attività, per eventuali controlli in fase di sopralluogo.

4. I cancelli e/o serramenti installati lungo le vie di uscita avranno apertura nel senso dell'esodo; i dispositivi di apertura delle ante saranno di tipo a semplice spinta (in alternativa sarà previsto il blocco in posizione di apertura).

VERIFICA VIE DI ESODO

AFFOLLAMENTO:	
Tribuna spettatori	196 persone (posti a sedere)
CAPACITA' DI DEFLUSSO (art. 8 del D.M. 18/03/1996):	250 PERSONE/MODULO (impianti all'aperto)
MODULI NECESSARI PER L'ESODO:	
Piano terra	196 : 250 = 1 MODULO
MODULI PRESENTI:	4 MODULI (su n° 2 scale esterne)
LUNGHEZZA MASSIMA PERCORSI DI ESODO:	216.0 m (al piano di riferimento)

SIMBOLOGIA ANTINCENDIO

- Percorso di uscita in salita
- Percorso di uscita in orizzontale
- Percorso di uscita in discesa
- Estintore portatile
- Idrante a colonna soprasuolo 2xUNI70
- Idrante a muro UNI 45
- Attacco motopompa VVF
- Pareti R/REI 60 – R/REI 120
- Cartello indicatore di via di esodo
- Luce di sicurezza
- Indicazione luminosa di via di esodo
- Quadro elettrico generale
- Pulsante di sgancio dell'energia elettrica
- Rilevatore ottico, puntiforme, di fumo
- Pulsante per segnalazione manuale d'incendio
- Quadro di controllo impianto di rivelazione fum
- Pannello di allarme acustico d'incendio

ORDINE DEI PERITI INDUSTRIALI Per. Ind. RAINIERI MICHELE N. 654 PARMA

Per. Ind. Michele Rainieri

REV. N°	DATA	DESCRIZIONE
==	======	======
==	======	======

PRIMA STESURA

Cliente: PARMA CALCIO 1913 s.r.l.
Borgo Venti Marzo n° 4 –PARMA (PR)

CENTRO SPORTIVO IL NOCE – via A. Sordi – NOCETO (PR)

– RICHIESTA DI VALUTAZIONE PROGETTO –

PLANIMETRIA GENERALE

Data: 18 – 06 – 2026
Scala: 1:200

1961 rainieri SICUREZZA ANTINCENDIO
Fidenza | Via Martiri delle Carsole, 19 - 43036
0524/523379 - 82712
Milano | Viale Sabotino, 13 - 20135
02/48370572
Roma | Via Monzambano, 1 - 00185
06/23481916
posta@rainieri.it | postacert@pec.rainieri.it | www.rainieri.it

Dis. n.: 8047VF01
File: 8047VF0100.dwg
Layout: PLAN.GEN.

IL PRESENTE DISEGNO E' PROTETTO DALLA LEGGE SUI DIRITTI DI AUTORE E NON PUO' ESSERE RIPRODOTTO O CEDUTO A TERZI SENZA AUTORIZZAZIONE PREVENTIVA DEL PROGETTISTA.