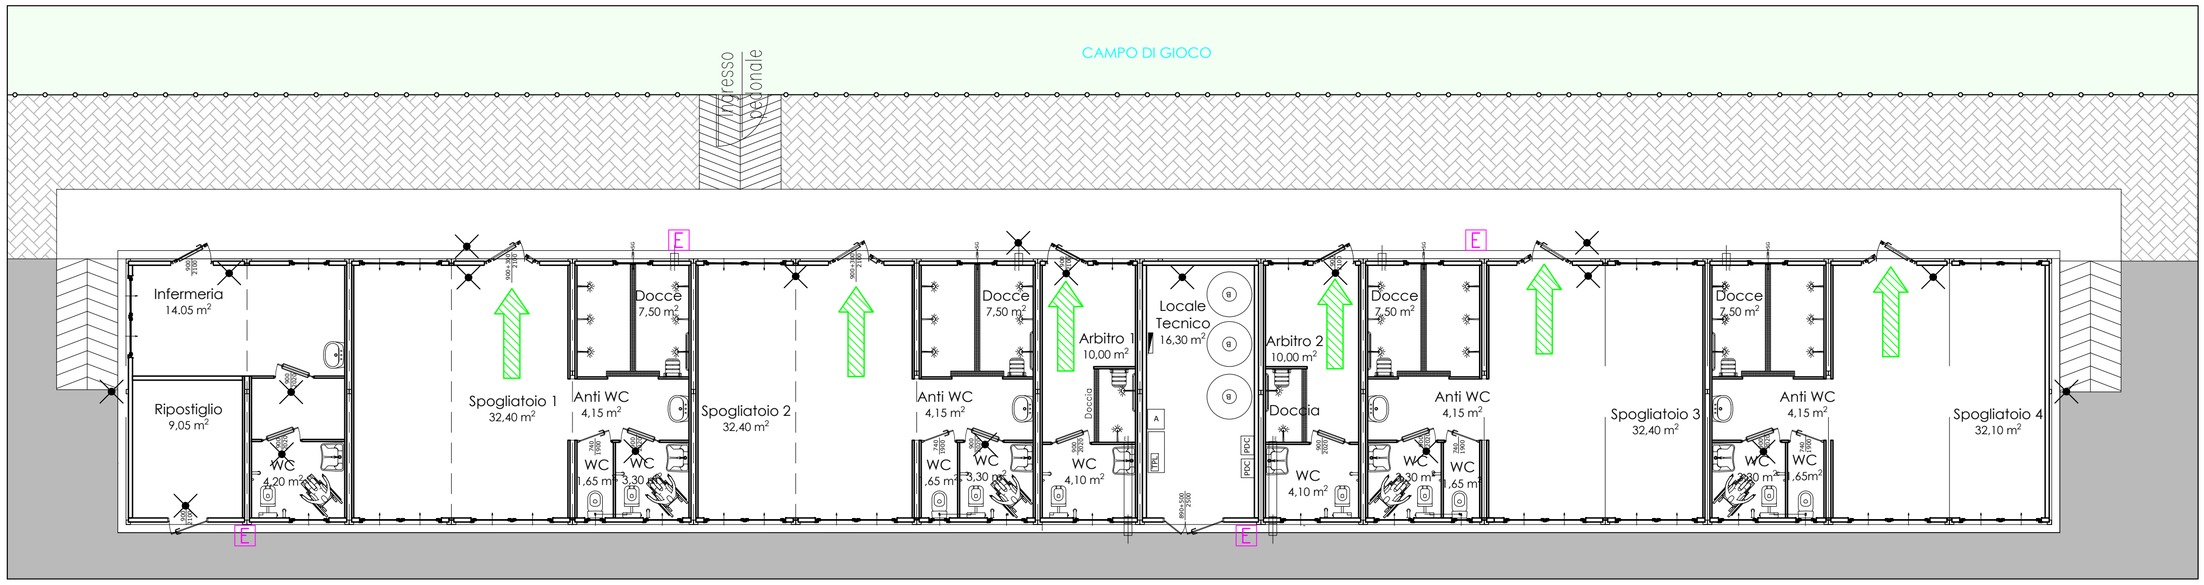

FABBRICATO SPOGLIATOI

Sc. 1:100

TRIBUNA SPETTATORI

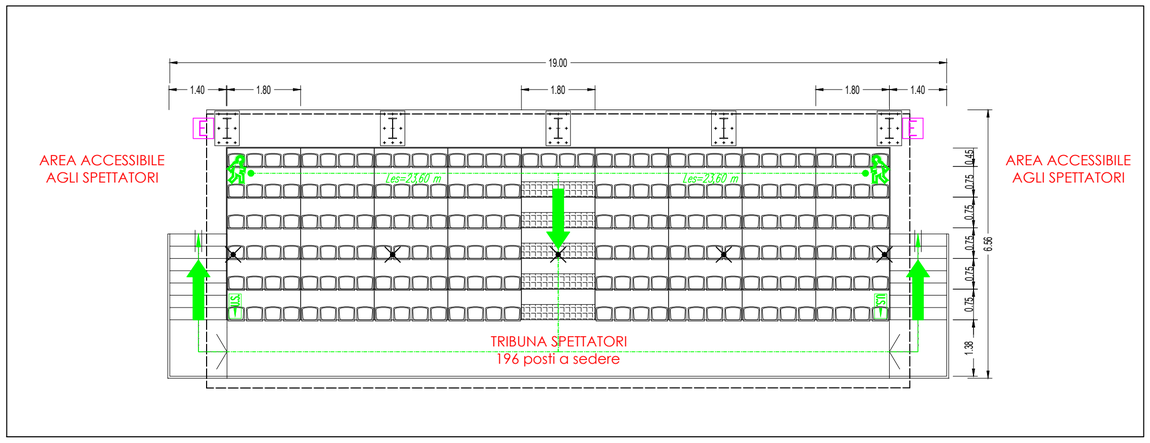

PIANTA

Sc. 1:100

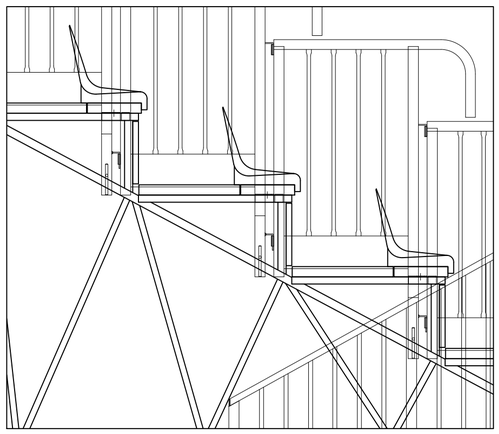

PARTICOLARE GRADONE E SEDILI SET

Sc. 1:20

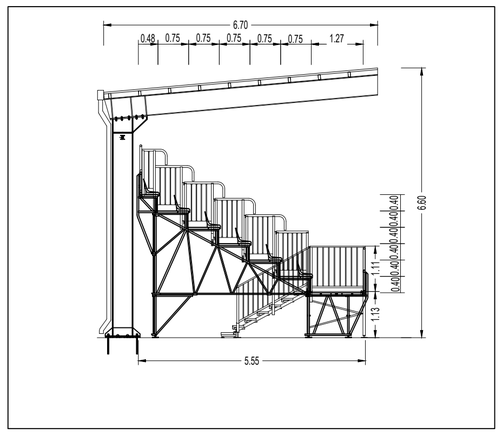

VISTA LATERALE

Sc. 1:100

VERIFICA VIE DI ESODO

AFFOLLAMENTO:	
Tribuna spettatori	*196 persone (posti a sedere)*
CAPACITA' DI DEFLUSSO (art. 8 del D.M. 18/03/1996):	*250 PERSONE/MODULO (impianti all'aperto)*
MODULI NECESSARI PER L'ESODO:	
Piano terra	*196 : 250 = 1 MODULO*
MODULI PRESENTI:	*4 MODULI (su n° 2 scale esterne)*
LUNGHEZZA MASSIMA PERCORSI DI ESODO:	*23,60 m (al piano di riferimento)*

SIMBOLOGIA ANTINCENDIO

- *Percorso di uscita in salita*
- *Percorso di uscita in orizzontale*
- *Percorso di uscita in discesa*
- *Estintore portatile*
- *Idrante a colonna soprasuolo 2xUNI70*
- *Idrante a muro UNI 45*
- *Attacco motopompa VVF*
- *Pareti R/REI 60 – R/REI 120*
- *Cartello indicatore di via di esodo*
- *Luce di sicurezza*
- *Indicazione luminosa di via di esodo*
- *Quadro elettrico generale*
- *Pulsante di sgancio dell'energia elettrica*
- *Rilevatore ottico, puntiforme, di fumo*
- *Pulsante per segnalazione manuale d'incendio*
- *Quadro di controllo impianto di rivelazione fum*
- *Pannello di allarme acustico d'incendio*

ORDINE DEI PERITI INDUSTRIALI
Per. Ind. RAINIERI MICHELE N. 654 PARMA
Per. Ind. Michele Rainieri

CLASSE DI RESISTENZA AL FUOCO DEGLI ELEMENTI STRUTTURALI (salvo diverse specifiche riportate sulle planimetrie):

STRUTTURE PORTANTI VERTICALI E ORIZZONTALI	*Nessun requisito*
STRUTTURE SEPARANTI VERTICALI E ORIZZONTALI	*Nessun requisito*
STRUTTURE PORTANTI VERTICALI E ORIZZONTALI DEI LOCALI DI DEPOSITO (sup. < 25 m²)	*Non previsti*
STRUTTURE SEPARANTI VERTICALI E ORIZZONTALI DEI LOCALI DI DEPOSITO (sup. < 25m²)	*Non previsti*
STRUTTURE PORTANTI VERTICALI E ORIZZONTALI DELLA CENTRALE TERMICA E LOC. TECNICI	*Non previsti*
STRUTTURE SEPARANTI VERTICALI E ORIZZONTALI DELLA CENTRALE TERMICA E LOC. TECNICI	*Non previsti*

ESTINTORI

ESTINTORI PREVISTI:	*N. 11 ESTINTORI*
CAPACITA' ESTINGUENTE UNITARIA (Minima)	*34A 233BC*

IDRANTI

IDRANTI PREVISTI	*Impianto non previsto per la tipologia di struttura in esame*
TIPOLOGIA IDRANTI	======
SUPERFICIE PROTETTA DA CIASCUN IDRANTE:	======

NOTE:

1. Il complesso risulterà provvisto di impianto di illuminazione di emergenza con lampade per l'illuminazione dei percorsi di esodo e per la segnalazione delle vie di esodo; l'impianto risulterà conforme alla Norma UNI 1838 e garantirà un livello di illuminamento pari a 5 lux ad 1 m da terra (lungo le vie di esodo).

2. Il presente disegno è valido solamente per lo studio della sicurezza ai fini antincendio: per gli impianti occorrerà fare riferimento ai singoli progetti esecutivi

3. Gli elaborati tecnici relativi agli impianti previsti dal presente progetto saranno predisposti all'atto della presentazione della documentazione per la Segnalazione Certificata di Inizio Attività di cui al D.P.R. 01 agosto 2011, n° 151: i singoli progetti e gli allegati obbligatori saranno tenuti a disposizione, presso l'attività, per eventuali controlli in fase di sopralluogo.

4. I cancelli e/o serramenti installati lungo le vie di uscita avranno apertura nel senso dell'esodo; i dispositivi di apertura delle ante saranno di tipo a semplice spinta (in alternativa sarà previsto il blocco in posizione di apertura).

REV. N°	DATA	DESCRIZIONE
==	======	======
==	======	======

PRIMA STESURA

Cliente	PARMA CALCIO 1913 s.r.l.
	Borgo Venti Marzo n° 4 –PARMA (PR)
	CENTRO SPORTIVO IL NOCE – via A. Sordi – NOCETO (PR)
	– RICHIESTA DI VALUTAZIONE PROGETTO –
	PARTICOLARI TRIBUNA SPETTATORI E FABBRICATO SPOGLIATOI
Data	18 – 06 – 2026
Scala	1:100 – 1:20
Dis. n.	8047VF01
File	8047VF0100.dwg
Layout	PART.TRIBUNA

1981 rainieri SICUREZZA ANTINCENDIO
Fidenza | Via Martiri delle Carzole, 19 - 43036
0524/523379 - 82712
Milano | Viale Sabotino, 13 - 20135
02/49370572
Roma | Via Monzambano, 1 - 00185
06/23481916
posta@rainieri.it | postacert@pec.rainieri.it | www.rainieri.it

IL PRESENTE DISEGNO E' PROTETTO DALLA LEGGE SUI DIRITTI DI AUTORE E NON PUO' ESSERE RIPRODOTTO O CEDUTO A TERZI SENZA AUTORIZZAZIONE PREVENTIVA DEL PROGETTISTA.