Planimetria Componibile Serie "2000" e Prospetti

2,70 m H. Int.
3,05 m H. Est.

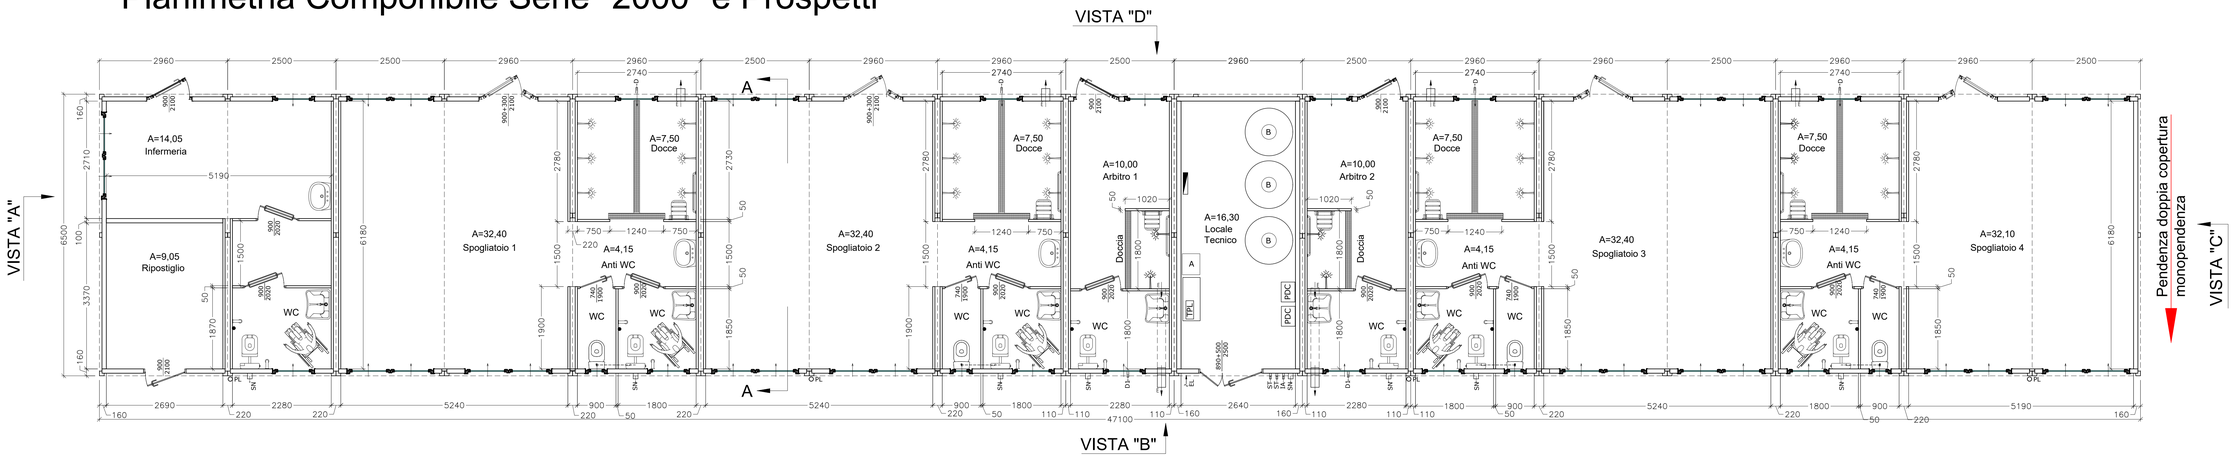

SERRAMENTI

Porte esterne spogliatoi in alluminio a Taglio Termico basso emissivo Uw<=1,4 W/mqK , con **vetri di sicurezza**

Finestrini Vasistas in PVC basso emissivo Uw<=1,4 W/mqK , con **vetri di sicurezza**

LEGENDA IMPIANTO IDRICO

Scarichi lavabi convogliati a parete in scarichi wc
Scarichi Igrotetti da carter in lamiera

IA	Adduzione acqua Ø 1"1/4
SN	Scarico acque nere Ø 110 mm (a parete)
D	Scarico doccia Ø 75 mm
ST-ac	Ingresso tubi solare termico
D1	Scarico doccia Ø 40 mm
PL	Pluviale Ø 100 mm
B	Boiler 500 l
A	Predisposizione autoclave (escluso da fornitura)
PDC	Pompa di calore 10 kW (monofase)
TPL	Predisposizione per Trattamento Preventivo Legionella (escluso da fornitura)

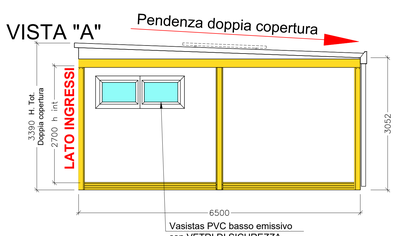

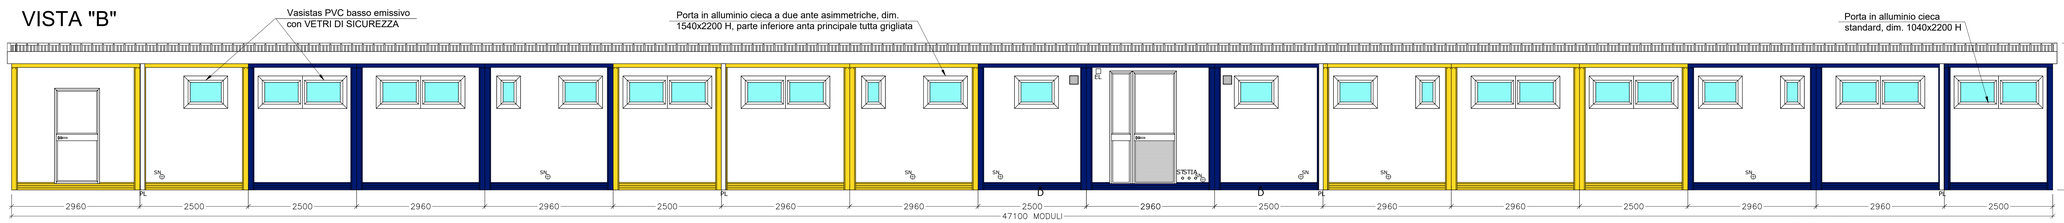

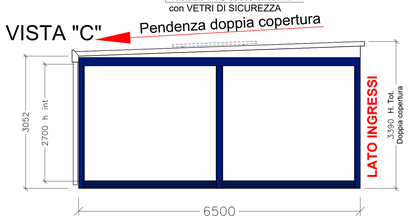

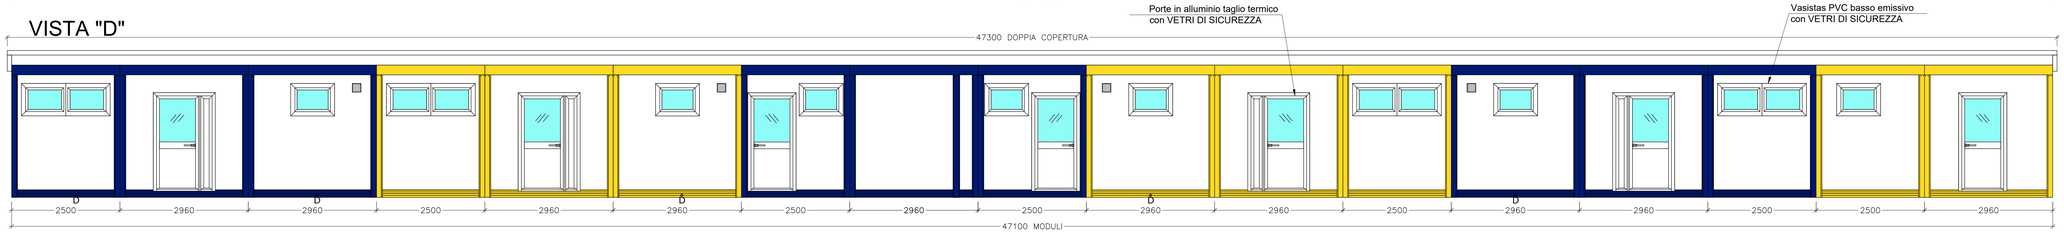

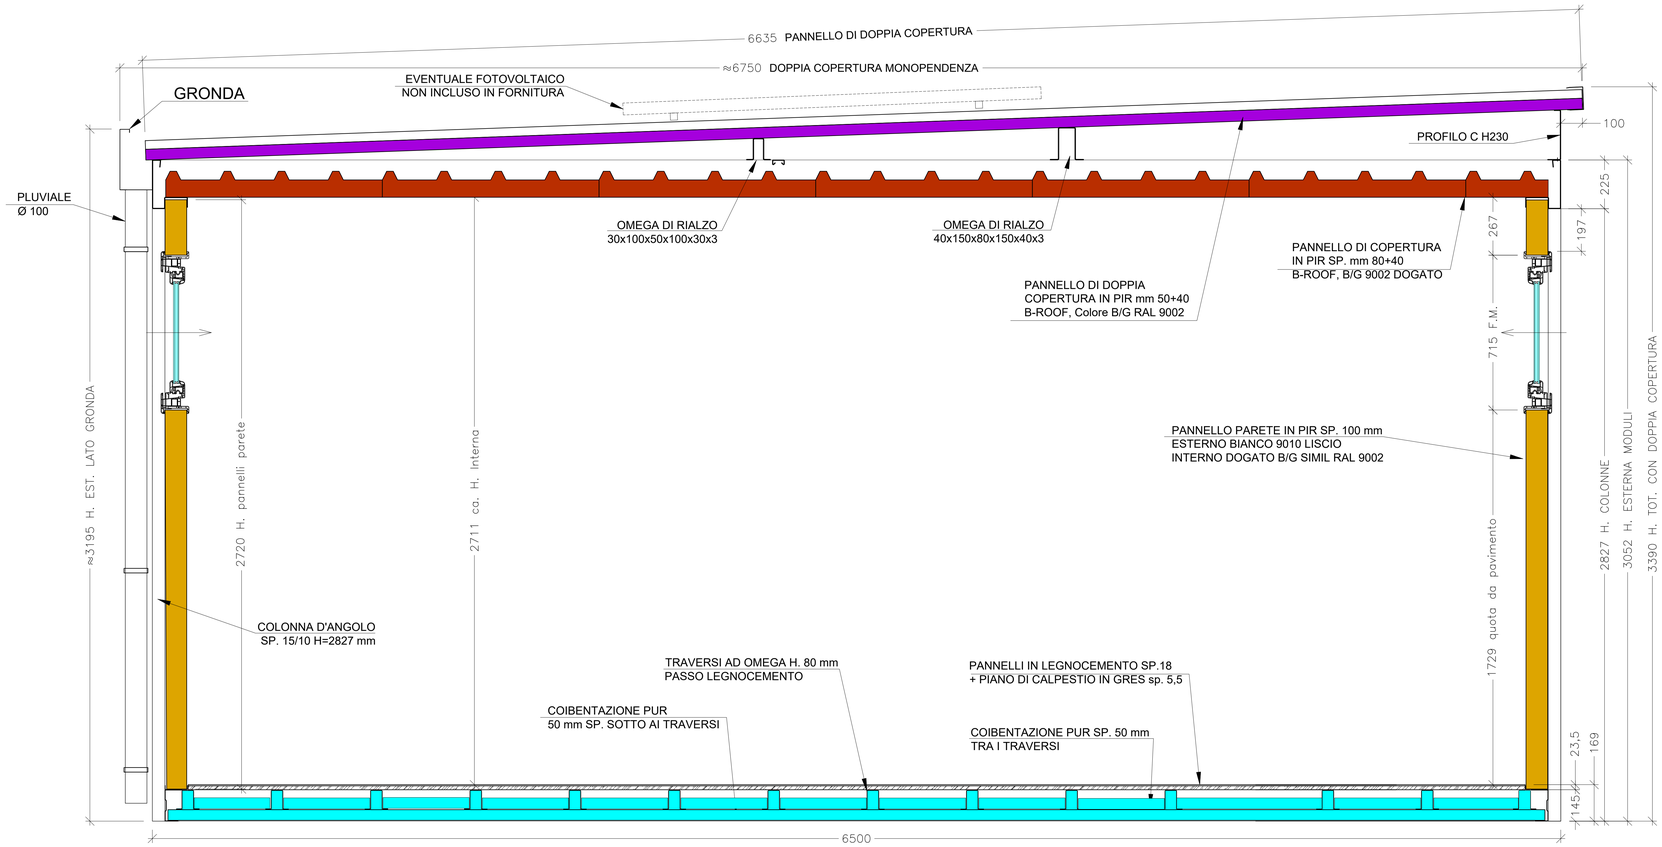

SEZIONE "A-A"
(Scala 1:10)

INQUADRAMENTO MATRICOLE MODULI

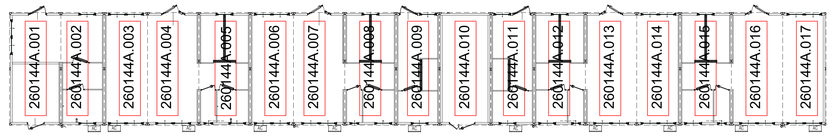

Dimensioni - Dimensions in [mm]

RenatoMonica TERMOIDRAULICA E CONDIZIONAMENTO DAL 1993
NEW HOUSE S.p.A. ENGINEERING
VIA DORDONE, 41 FELEGARA (PARMA) - ITALY
Tel. +39.0525.431660 - Fax +39.0525.431690
www.newhouse.it - email: info@newhouse.it

CLIENTE - CUSTOMER	DISEGNO - FILE:
RENATO MONICA (PR)	260144A-PLANPROSP-R03

OFFERTA - BID N°	ORDINE - ORDER N°	COMMESSA - JOB N°	SCALA - SCALE	FORMATO - PAGE	Azienda regime di qualità UNI EN ISO 9001:2000 Registrazione n° 1561-A
2500471	260144	260144A	1:50	A0	

REVISIONI - DRAWING ISSUE RECORD

DATA DATE	n°	REDATTO ISSUED BY	VERIFICATO CHECKED	OGGETTO DELLA REVISIONE ISSUE SUBJECT
24/04/2026	0	N.Frati	N. Frati	EMISSIONE PER APPROVAZIONE
01/06/2026	1	Frati	Frati	Modifica docce arbitri
04/06/2026	2	Frati	Frati	Invertito e specchiato il componibile a seguito della riunione del 04/06/2026
10/06/2026	3	Frati	Frati	Aumentato sup. spogliatoi atleti e doccia arbitri
	4			

NOTE PER L'ESECUZIONE — TOLLERANZE: ± 2 mm — PENDENZE: ± 2 % — UNITA' di MISURA: — QUOTE: [mm] — ANGOLI: [°]

Il presente disegno è di propietà di New House S.p.A. Non può essere copiato, riprodotto o mostrato a terzi senza nostra approvazione scritta.
New House S.p.A. perseguirà a norme di legge l'uso non autorizzato del presente disegno.
This drawing is the property of New House S.p.A. Any copy, reproduction and/or distribution without New House approval is unlawful.
New House S.p.A. will protect it's rights according to corrent rules for any unauthorized use of this drawing