

ANDREA FANFONI

ARCHITETTO

Albo n°1456 - Parma

Via Spezia, 71 Collecchio - Parma
andrea.fanfoni@archiworldpec.it
andrea.fanfoni.architetto@gmail.com
TEL: 3755797773 - 0521802574
CF: FNFNDR88S21G337U

In collaborazione con

massimo fanfoni
g e o m e t r a

Albo n° 1837 - Parma

via Spezia, 71 Collecchio - Parma
massimo.fanfoni@geopec.it
info@fanfoni.com
telefono 0521 802574 - 335 296495
cod. fisc.: FNFMSM 62R19 G337Z
partita iva : 00923730345

OGGETTO:
tribuna
e
servizi spettatori

firms



archivio : 4000

data:	giugno 2026
-------	-------------



scala: 1:750

tavola:	
---------	--

2.2


COMMITTENTE : parma calcio 1913 srl

servizi spettatori

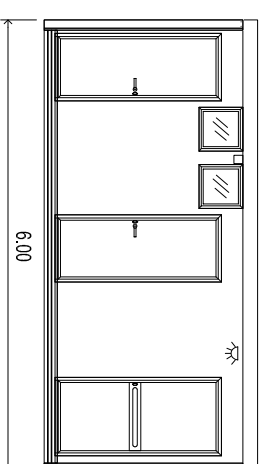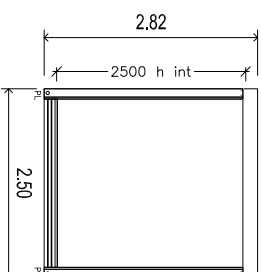



prospetto sud

prospetto est

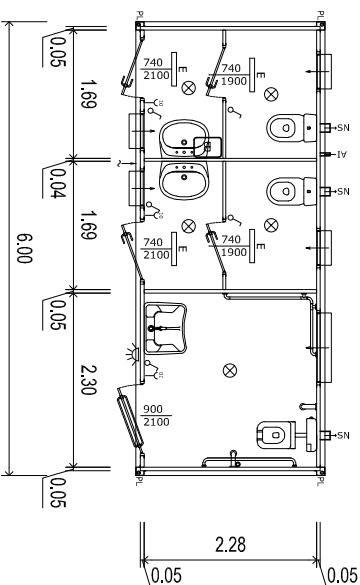

pianta

tribune

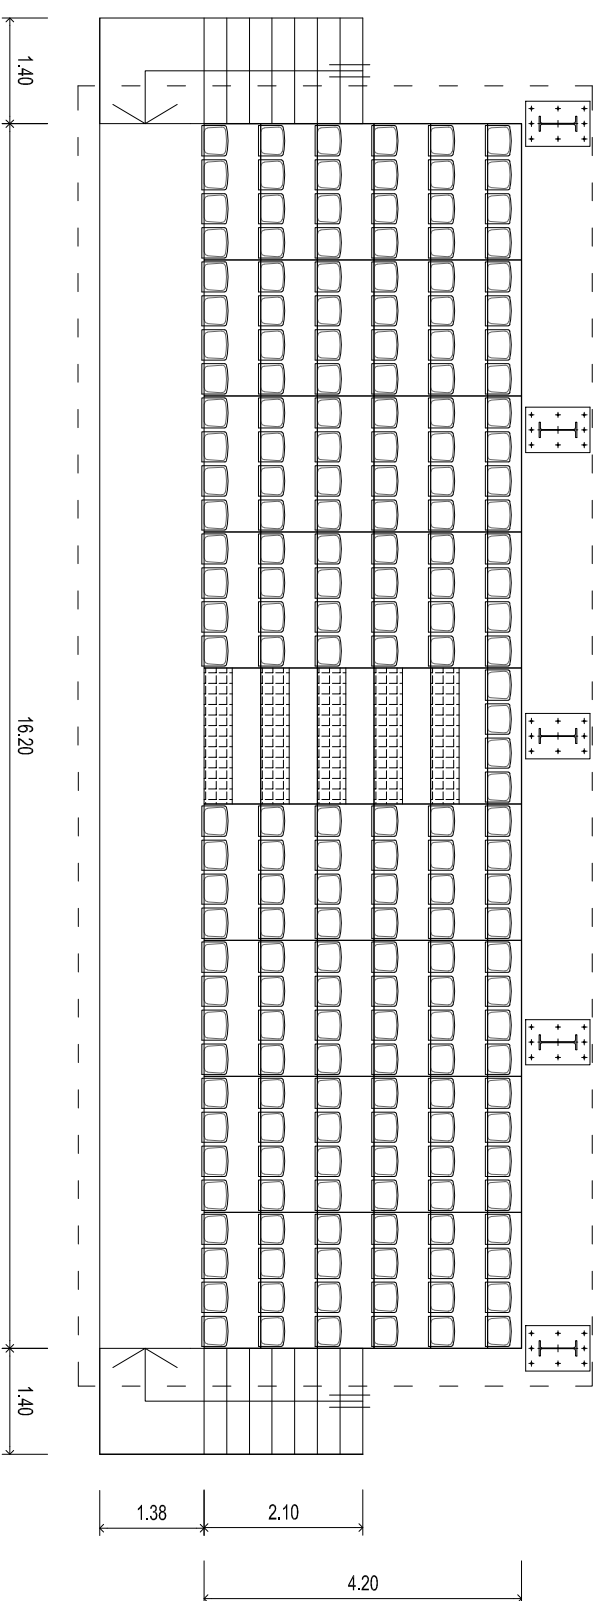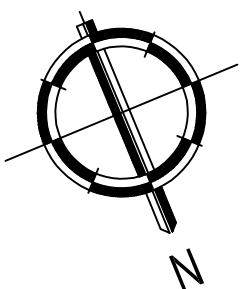

pianta

