


SEZIONE DI PROGETTO

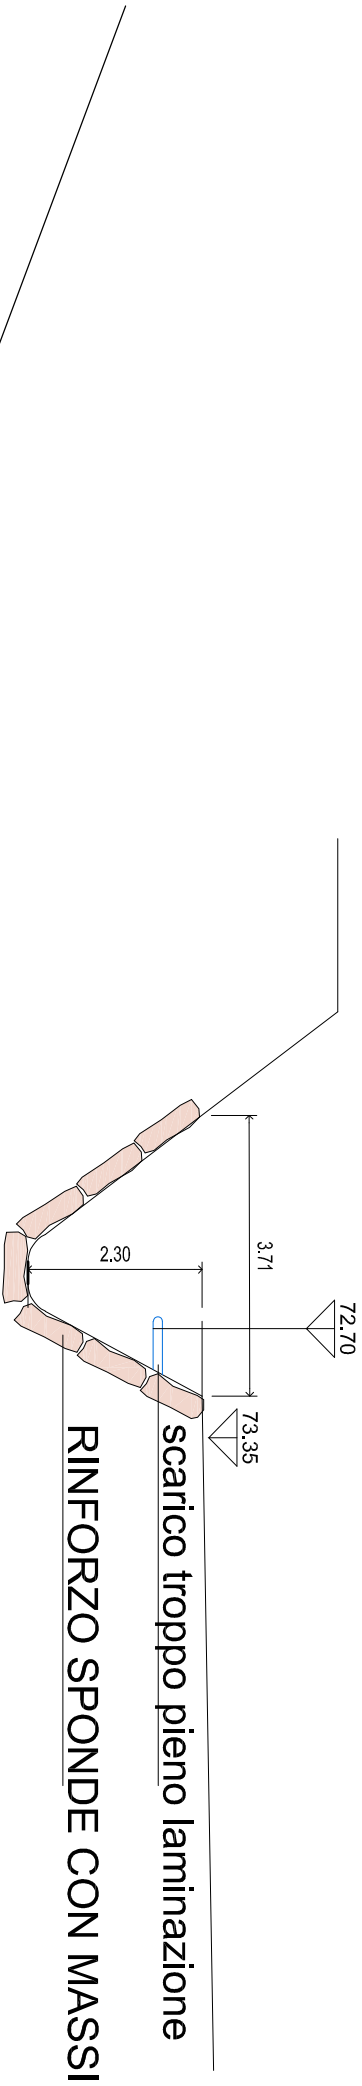

SEZIONE

×73.393

72.70 fondo tubo

AREA CANALE RINFORZATA CON MASSI

×73.384


ANDREA FANFONI
ARCHITETTO
Albo n°1456 - Parma

Via Spezia, 71 Collecchio - Parma
andrea.fanfon@archiworldpec.it
andrea.fanfonl.architetto@gmail.com
TEL: 3755797773 - 0521802574
CF: FNFNDR88521G337U

In collaborazione con
massimo fanfoni
g e o m e t r a
Albo n°1837 - Parma
via Spezia, 71 Collecchio - Parma
massimo.fanfonl@geopnec.it
info@fanfonl.com
telefono 0521.802574 - 335.296495
cod. fisc.: FNFM5M 62R19 G337Z
partita Iva : 00923730345

OGGETTO:
particolare
rinforzo sponde del
canale
2
scarico aque
bianche

firma

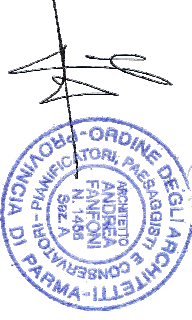

archivio :
1033
data:
giugno 2026

Scala:
1 : 100
tavola:

3.4

PROGETTO : realizzazione di campo da calcio in NOCETO via Alberto Sordi

COMMITTENTE : parma calcio 1913 srl