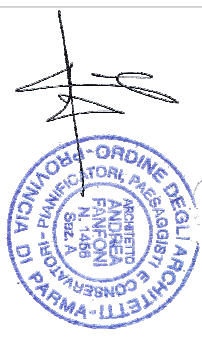
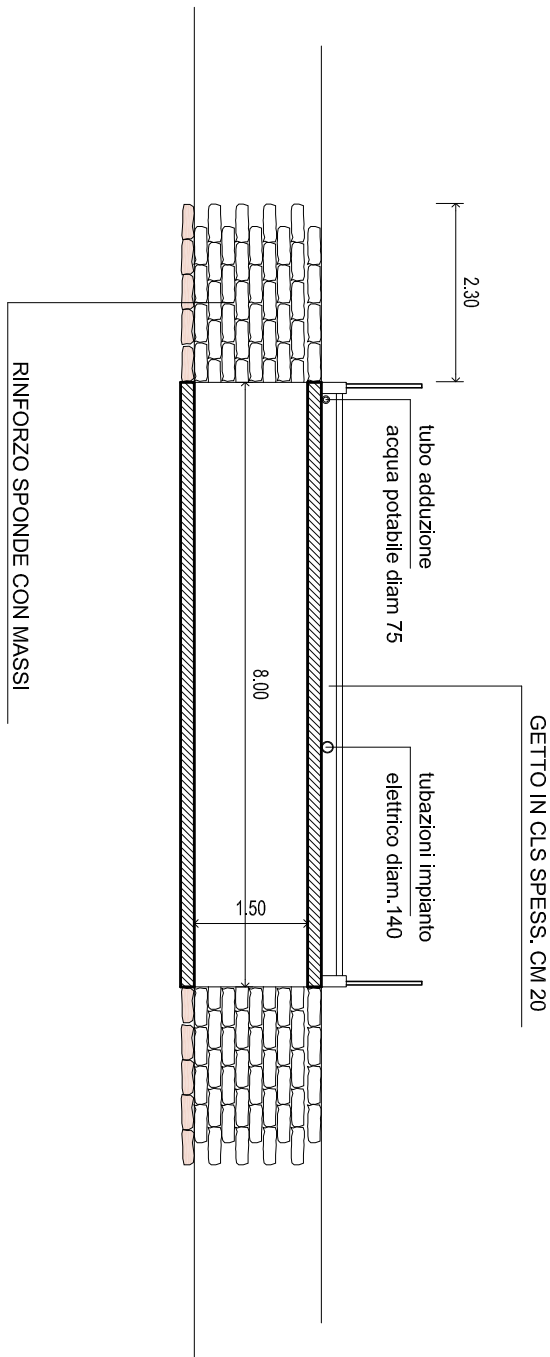


ANDREA FANFONI ARCHITETTO Albo n°1456 - Parma Via Spezia, 71 Collecchio - Parma andrea.fanoni@archiworldpec.it andrea.fanoni.architetto@gmail.com TEL: 3755797773 - 0521802574 CF: FNFNDR88521G337U In collaborazione con massimo fanfoni g e o m e t r a Albo n° 1837 - Parma via Spezia, 71 Collecchio - Parma massimo.fanoni@geopac.it info@fanoni.com telefono 0521.802574 - 335.206495 cod. fisc.: FNFN5N1 02X19 G337Z partita iva : 00923730345		OGGETTO: particolare attraversamento canale con tubazioni servizi		COMMITTENTE : parma calcio 1913 srl					
PROGETTO : realizzazione di campo da calcio in NOCETO via Alberto Sordi		firma							
archivio : 1033		data: giugno 2026							
scala: 1 : 100		tavola:							
3.5									
SEZIONE ATTRAVERSAMENTO CARRABILE 									
PARTICOLARE SCARICO AQUE NERE CON TUBO IN PRESSIONE DIAM 75 FISSATO AL PASSAGGIO PEDONALE SGAMBAMENTO CANI 									