
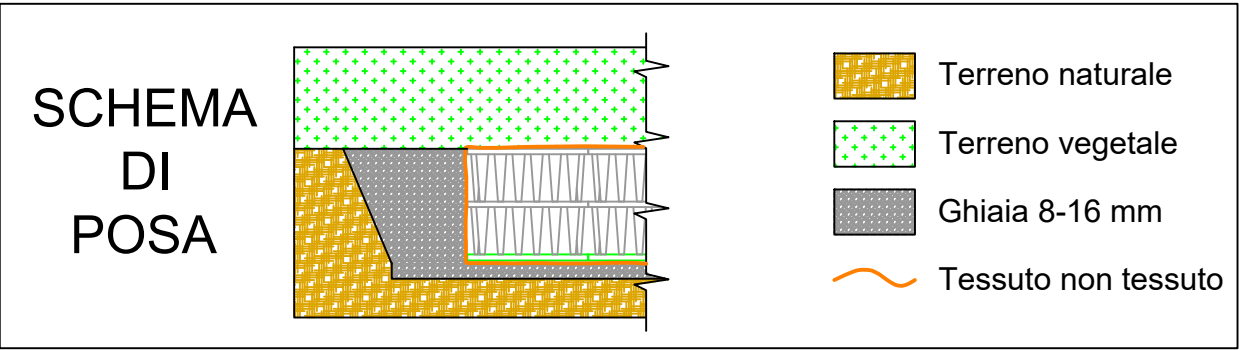


SCHEMA IMPIANTO RIF. 344/26

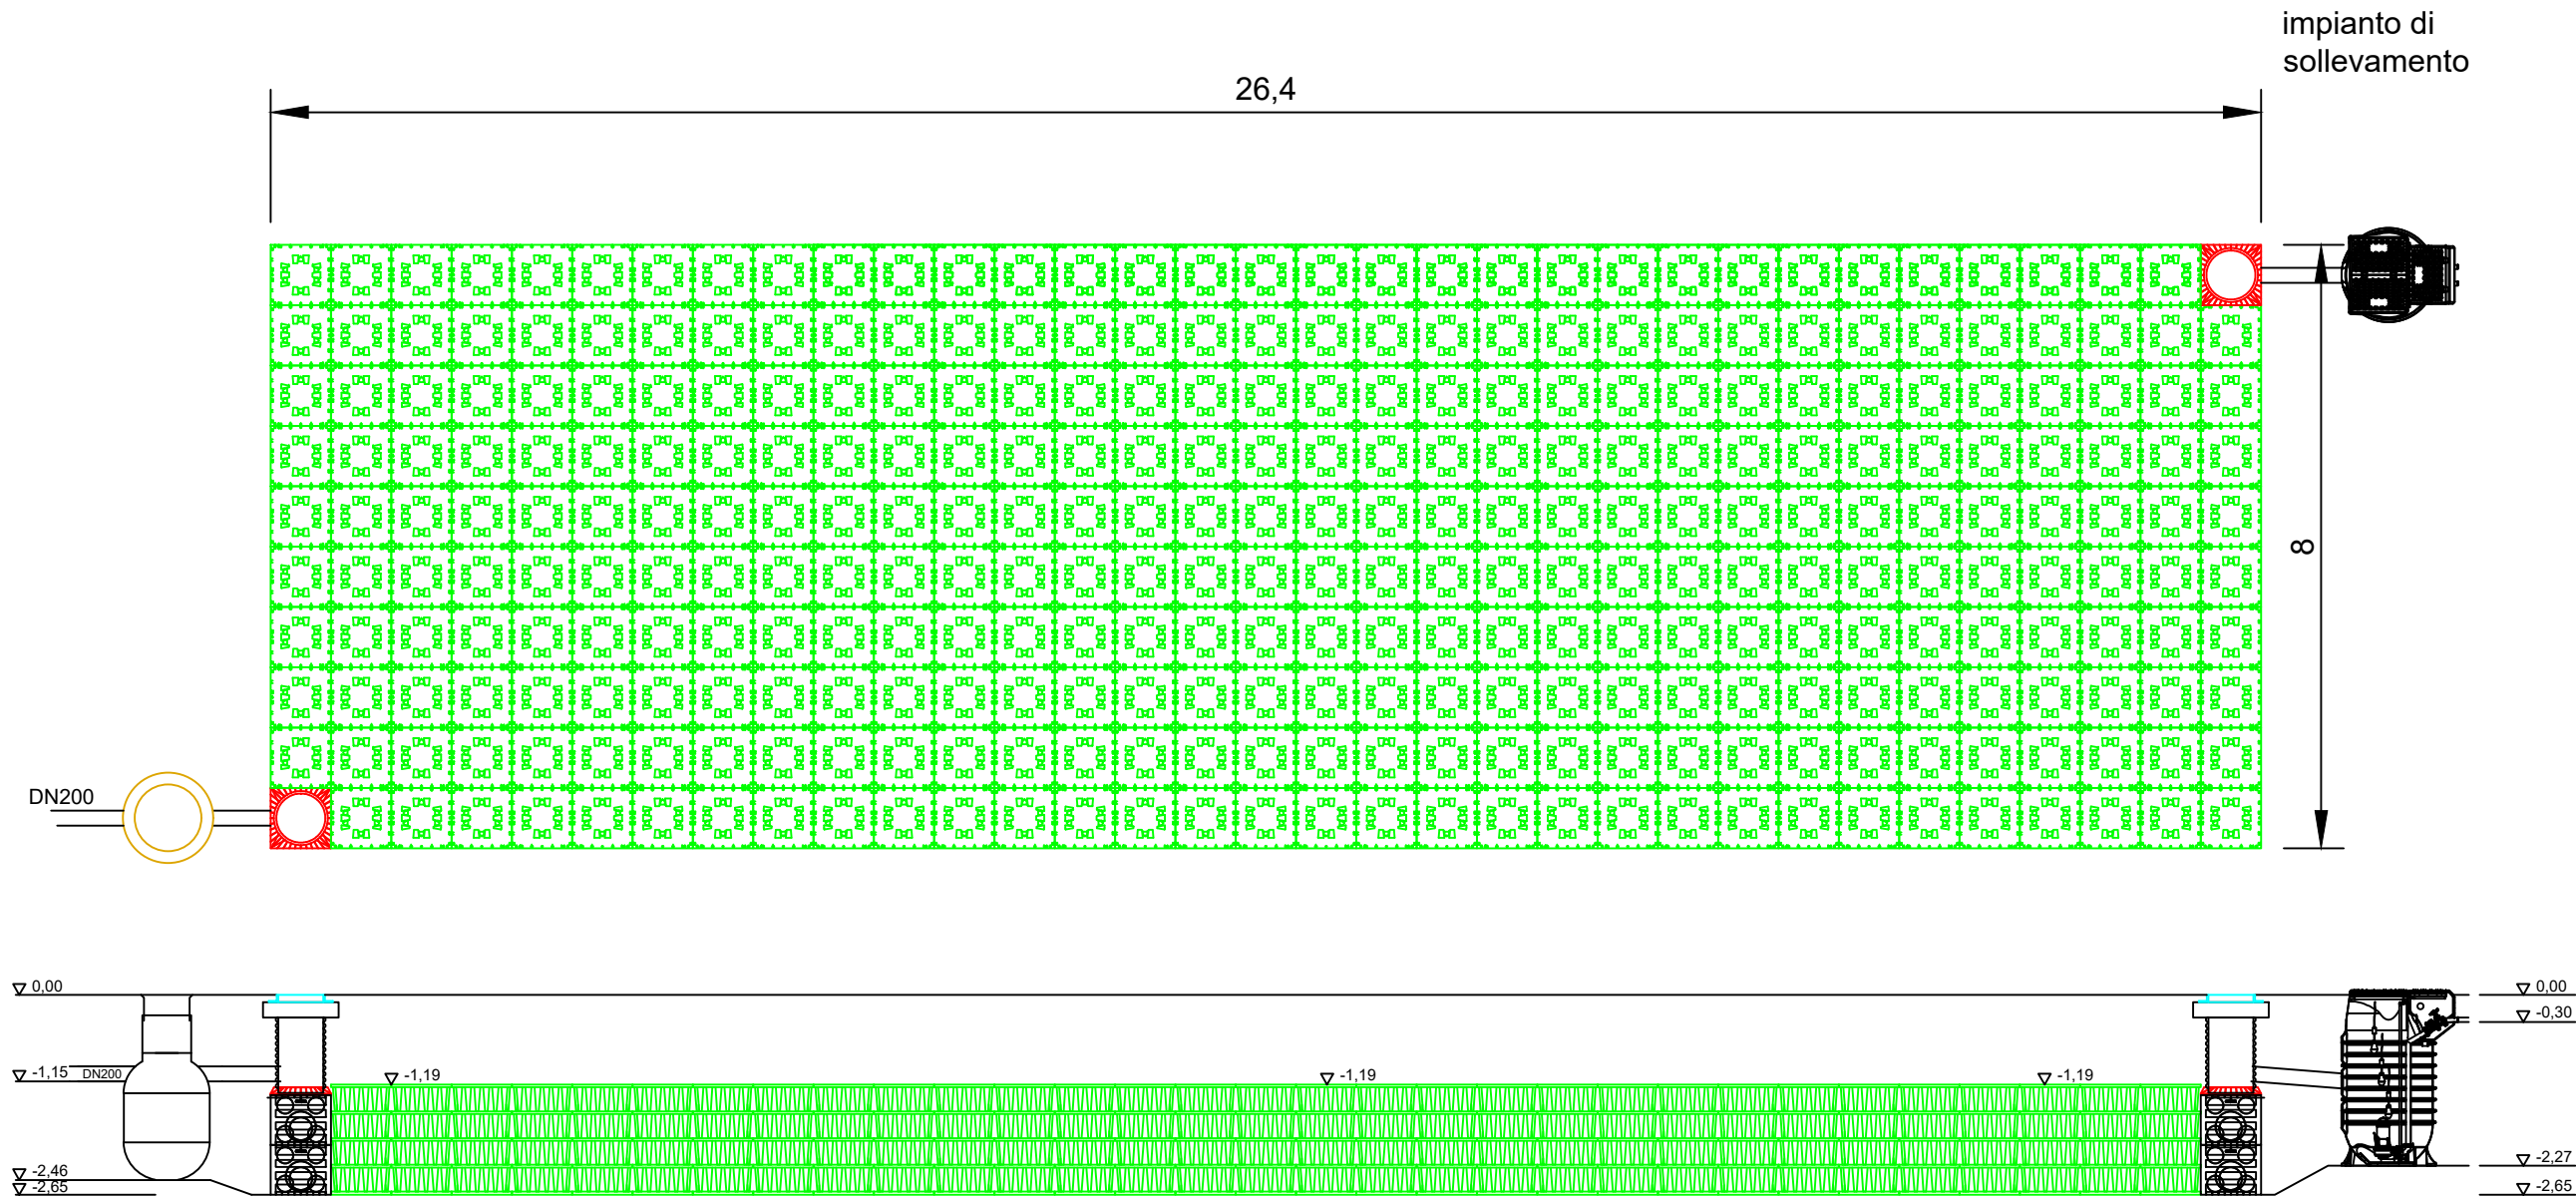

PROVINCIA DI PARMA
Comune di NOCETO

Commissa n° ----

COMMITTENTE:
PARMA CALCIO 1913 SRL

REALIZZAZIONE DI NUOVO
CAMPO SPORTIVO
PRESSO IL CENTRO
SPORTIVO "IL NOCE", VIA
A.SORDI – NOCETO (PR)

Il Tecnico:
Ing. Giovanni Nesti

Stato della tavola:

DEFINITIVO

Elaborato:

STATO DI PROGETTO
SEZIONE E SCHEMA DI
IMPIANTO VASCA DI
LAMINAZIONE DI
INVARIANZA
IDRAULICA

Data: 20/07/2026
Scala: 1:100
Revisione n°: 02