SEZIONE DI PROGETTO

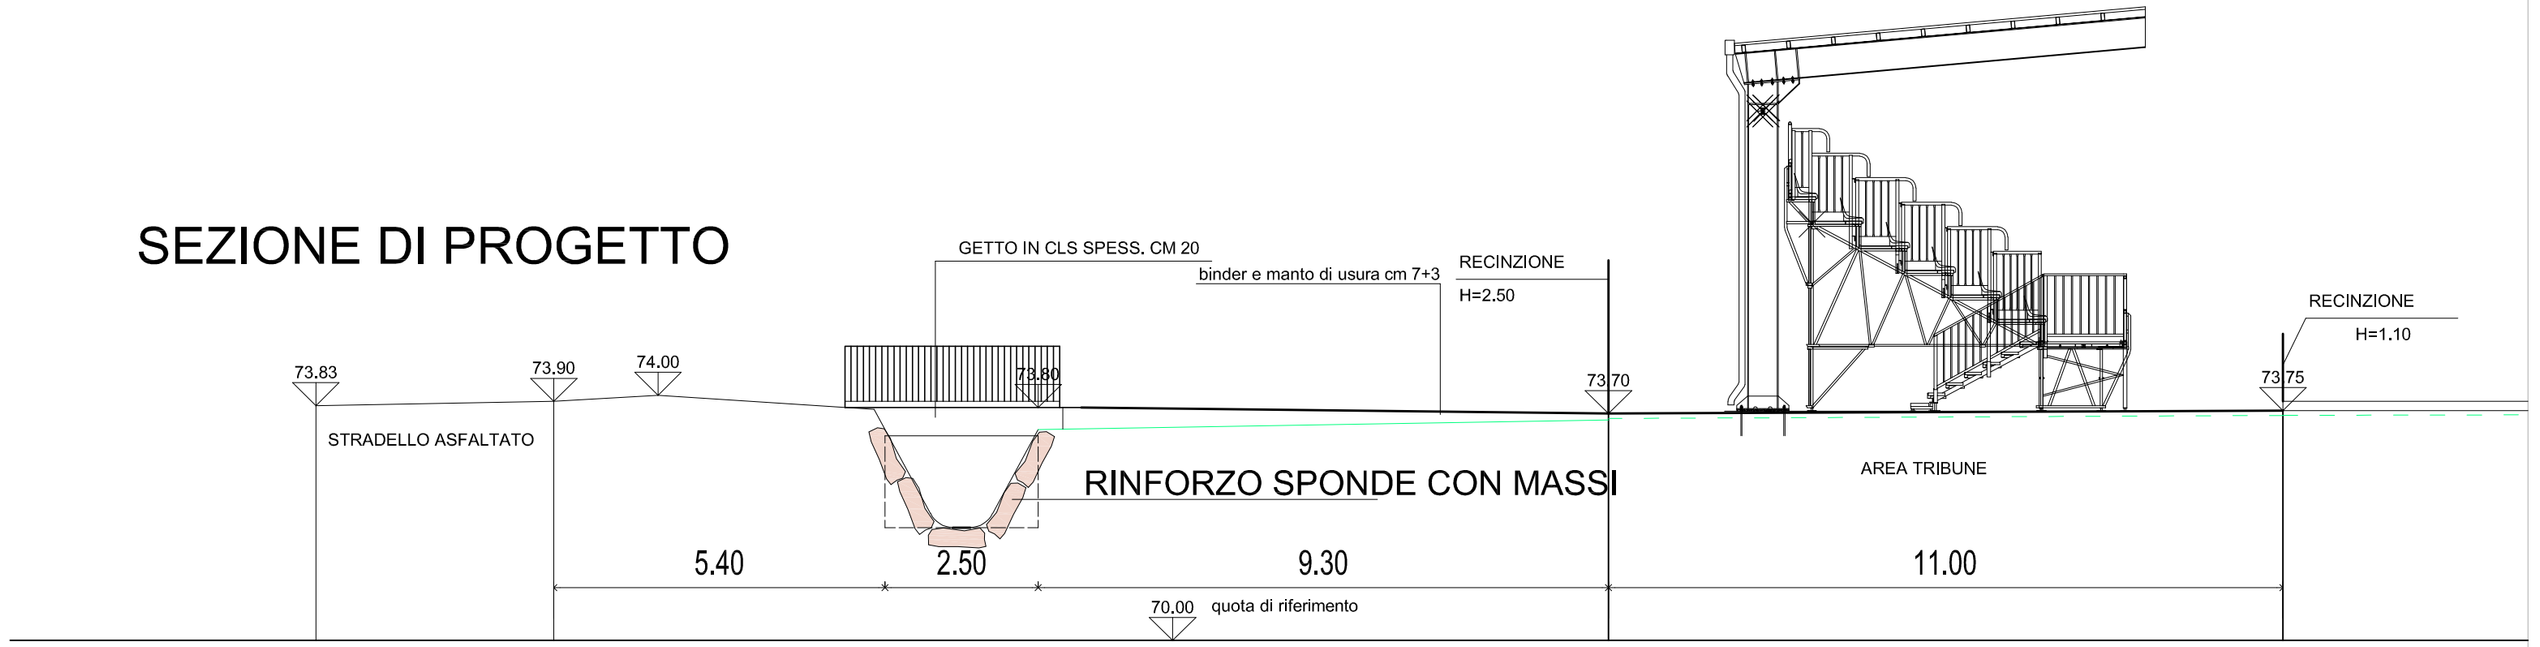

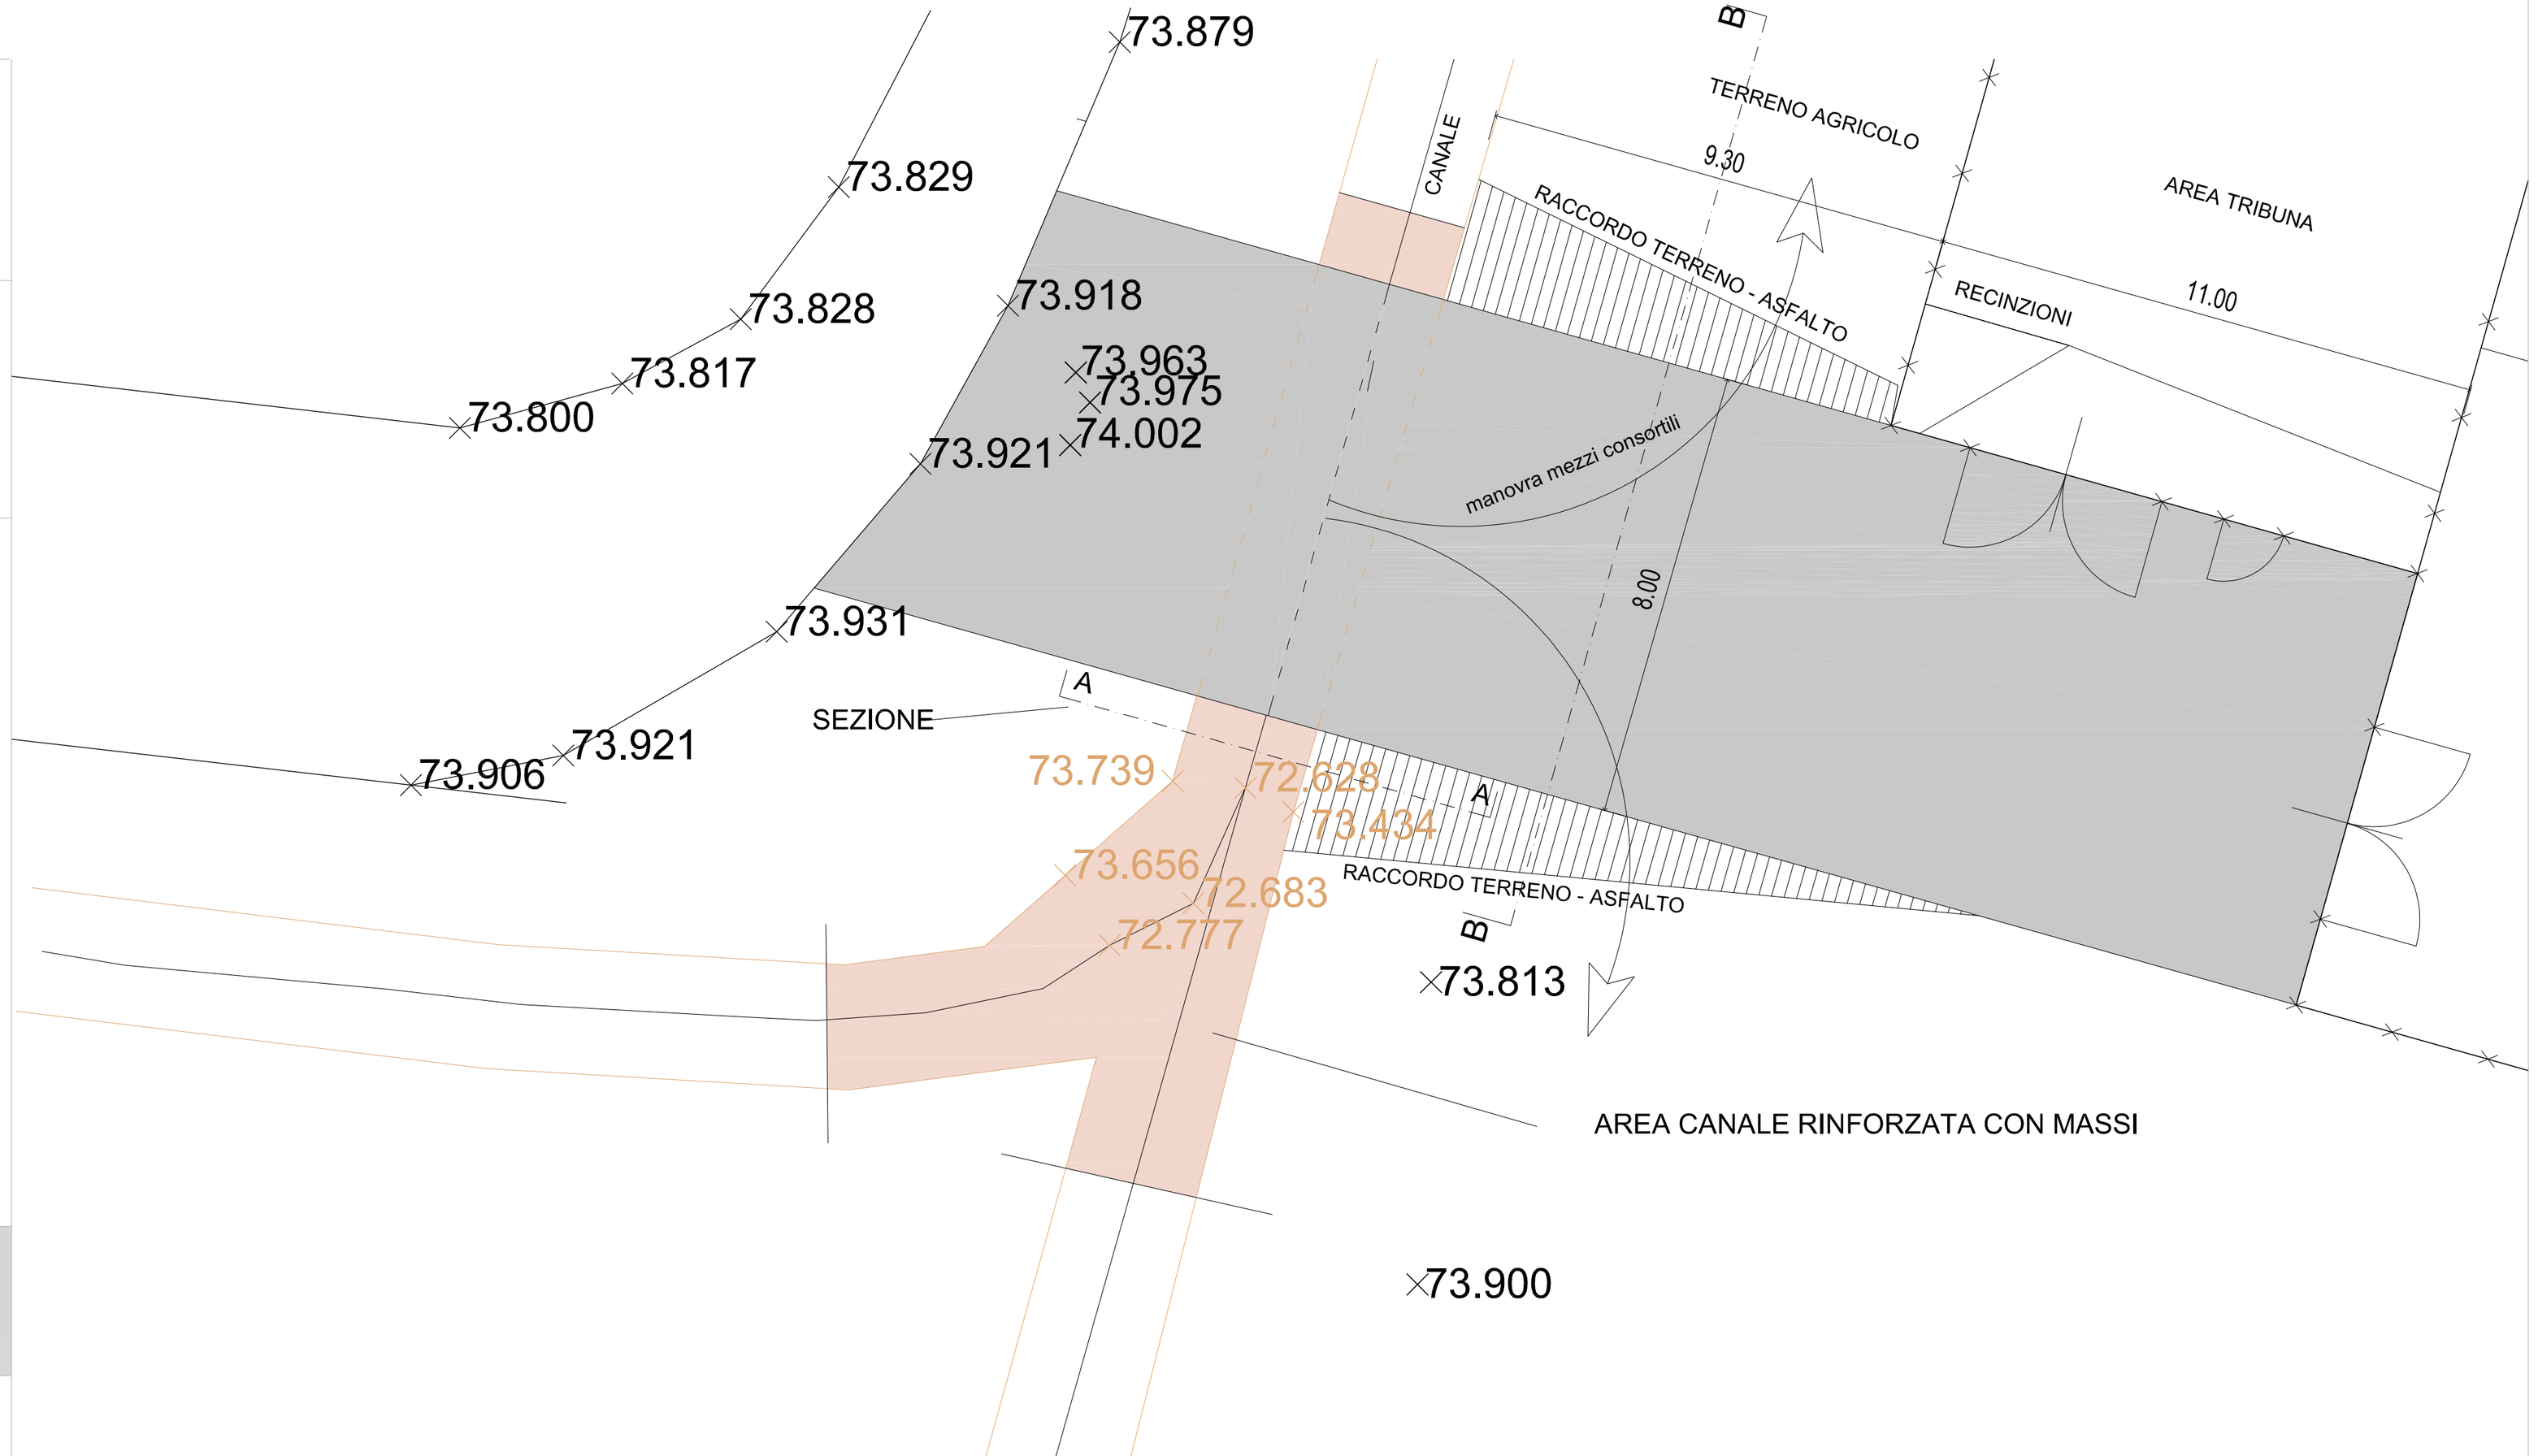

ANDREA FANFONI
ARCHITETTO
Albo n°1456 - Parma

Via Spezia, 71 Collecchio - Parma
andrea.fanfoni@archiworldpec.it
andrea.fanfoni.architetto@gmail.com
TEL: 3755797773 - 0521802574
CF: FNFNDR88S21G337U

In collaborazione con
massimo fanfoni
g e o m e t r a
Albo n°1837 - Parma
via Spezia,71 Collecchio - Parma
massimo.fanfoni@geopec.it
info@fanfoni.com
telefono 0521 802574 - 335 296495
cod. fisc.: FNFMSM 62R19 G337Z
partita iva : 00923730345

OGGETTO:
particolare
rinforzo sponde del canale
1
attraversamento canale

firma

archivio : 1033

data: giugno 2026

scala: 1 : 100

tavola: 3.3

PROGETTO : realizzazione di campo da calcio in NOCETO via Alberto Sordi

COMMITTENTE : parma calcio 1913 srl