


SEZIONE DI PROGETTO

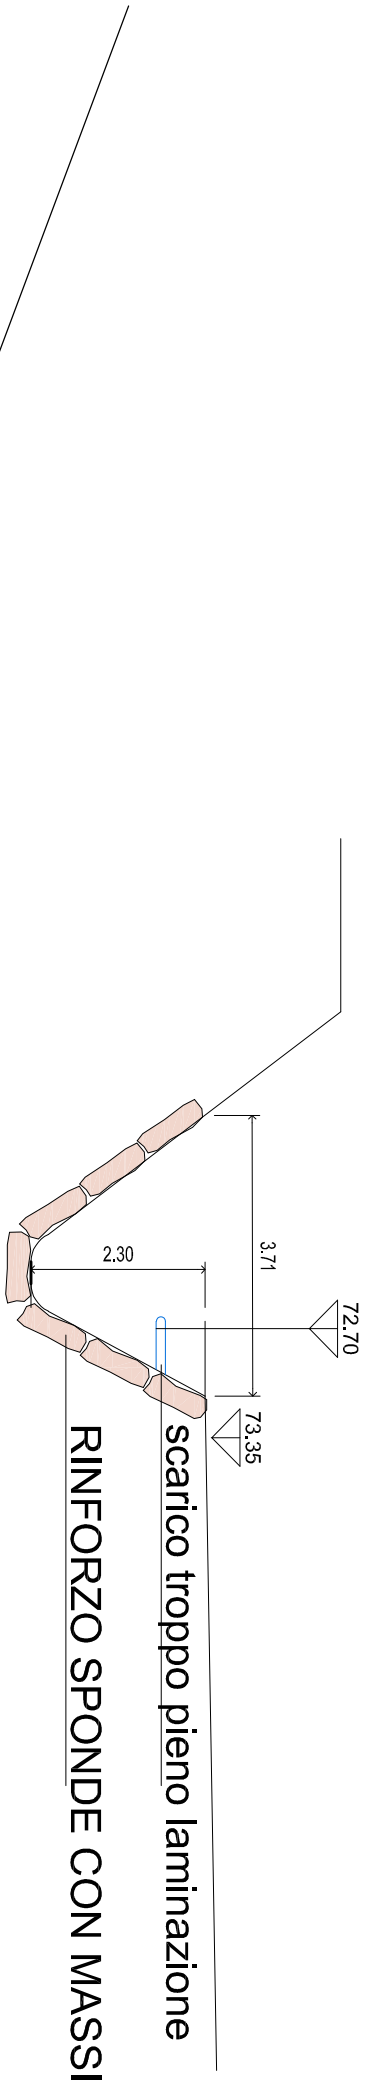

ANDREA FANFONI ARCHITETTO Albo n°1456 - Parma		Via Spezia, 71 Collecchio - Parma andrea.fanfonl@archiworldpec.it andrea.fanfonl.architetto@gmail.com TEL: 3755797773 - 0521802574 CF: FNFNDR88521G337U	
In collaborazione con massimo fanfoni g e o m e t r a Albo n°1837 - Parma		via Spezia, 71 Collecchio - Parma massimo.fanfonl@geopnec.it info@fanfonl.com telefono 0521 802574 - 335 296495 cod. fisc.: FNFM5M 62R19 G337Z partita Iva : 00923730345	
OGGETTO: particolare rinforzo sponde del canale 2 scarico aque bianche		firma	
PROGETTO : realizzazione di campo da calcio in NOCETO via Alberto Sordi		COMMITTENTE : parma calcio 1913 srl	
archivio : 1033		data: giugno 2026	
scala: 1 : 100		tavola: 3.4	