

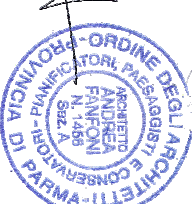


ANDREA FANFONI ARCHITETTO Albo n°1456 - Parma Via Spezia, 71 Collecchio - Parma andrea.fanfoni@archiworldpec.it andrea.fanfoni.architetto@gmail.com TEL: 3755797773 - 0521802574 CF: FNPNDR88521G337U In collaborazione con massimo fanfoni g e o m e t r a Albo n°1837 - Parma via Spezia, 71 Collecchio - Parma massimo.fanfoni@gepec.it info@fanfoni.com telefono 0521 802574 - 335 296495 cod. fisc.: FNPN501 02X19 G337Z partita iva : 00923730045 OGGETTO: particolare attraversamento canale con tubazioni servizi		PROGETTO : realizzazione di campo da calcio in NOCETO via Alberto Sordi	
firma  archivio : 1033 data: giugno 2026 scala: 1 : 100 tavola: 3.5		COMMITTENTE : parma calcio 1913 srl	

SEZIONE B-B STRADELLO IN ASFALTO

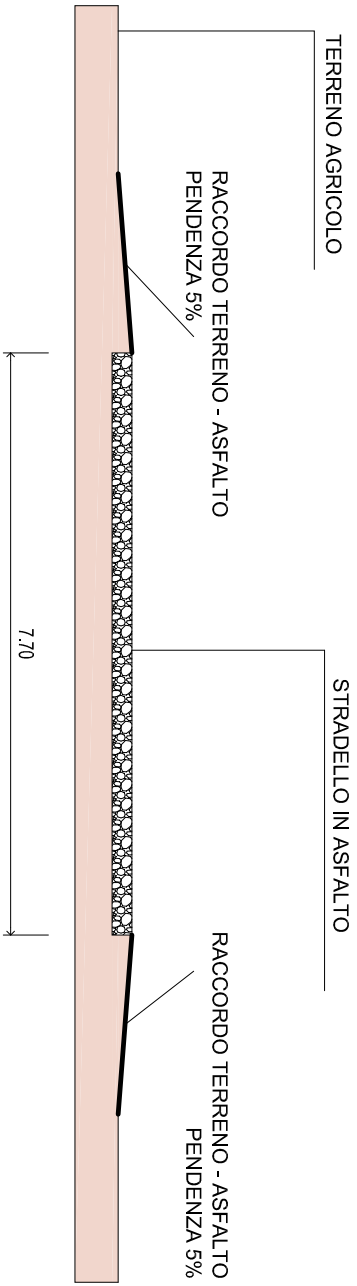

SEZIONE A-A ATTRAVERSAMENTO CARRABILE

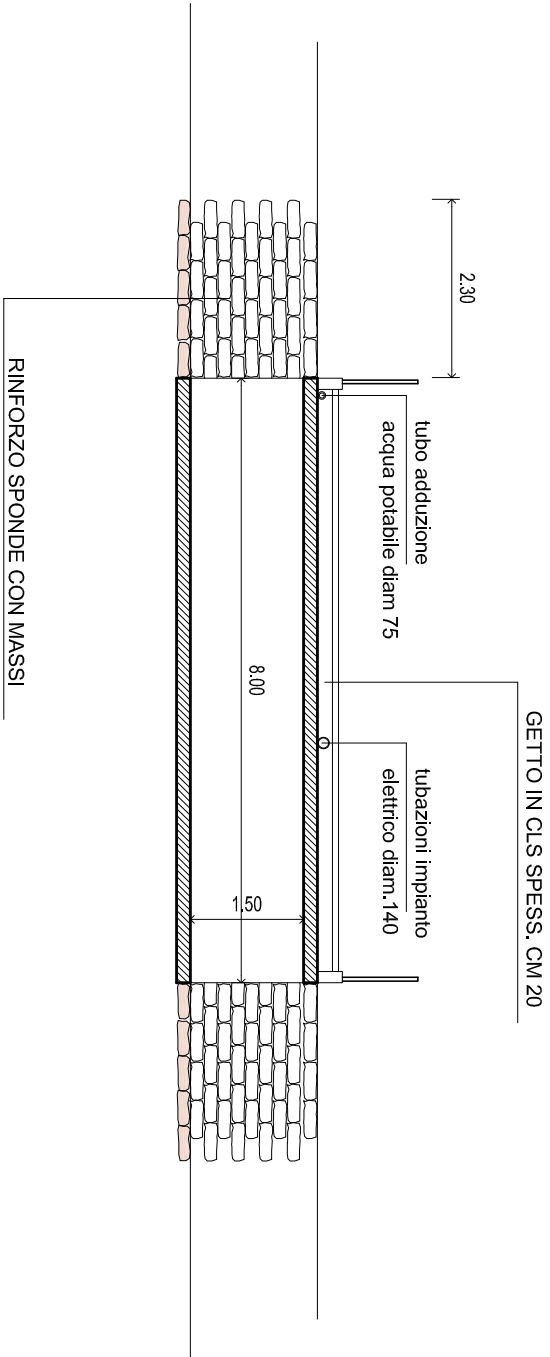

PARTICOLARE SCARICO AQUE NERE CON TUBO IN PRESSIONE DIAM 75
FISSATO AL PASSAGGIO PEDONALE SGAMBAMENTO CANI

