

massimo fanfoni  
g e o m e t r a  
albo 1837 - Parma

via Spezia, 71 Collecchio - Parma  
massimo.fanfonl@geopac.it  
Info@fanfonl.com  
telefono 0521 802574 - 335 296499  
cod. fisc.: FNFMSM 62R19 G337Z  
partita iva : 00923730345

OGGETTO:  
particolare  
attraversamento  
canale

**PROGETTO :** realizzazione di campo da calcio in NOCETO via Alberto Sordi

chivio :  
1033  
ata:  
giugno 2026

20


vola:

31


COMMITTENTE : parma calcio 1913 srl

attraversamento canale - sezione ingresso tribune - spogliatoi

## SEZIONE DI PROGETTO

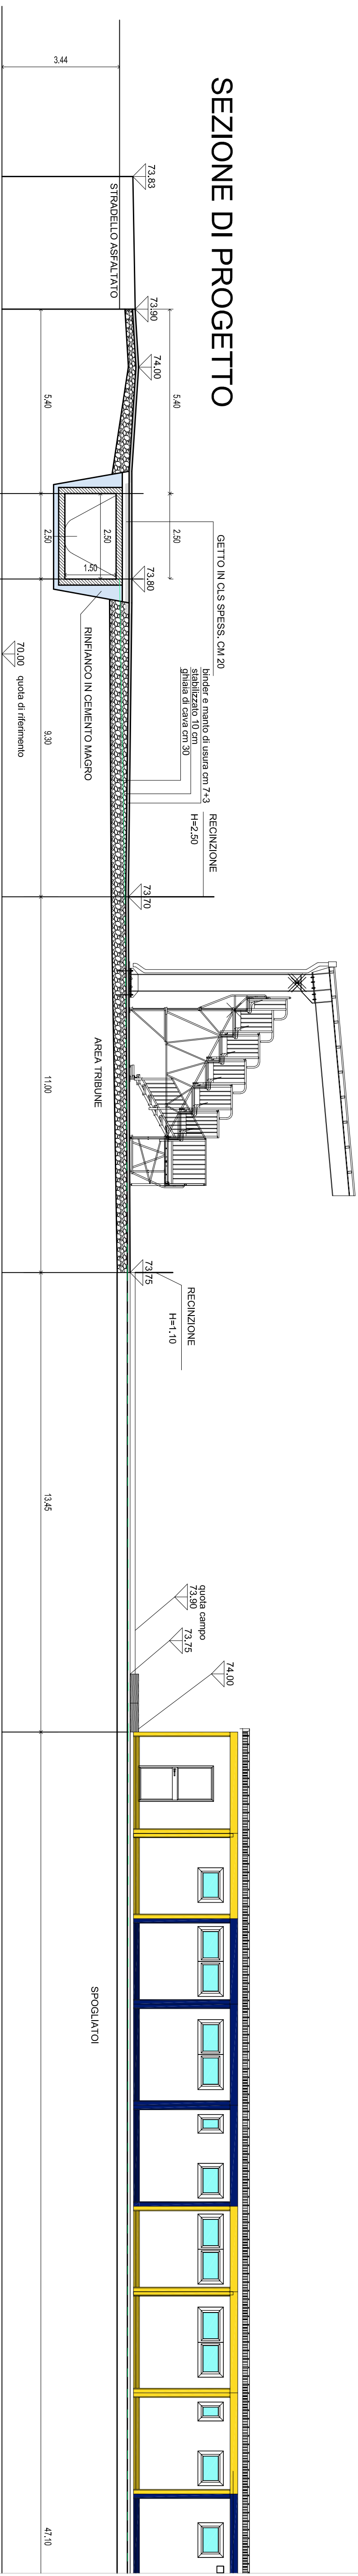

## SEZIONE STATO DI FATTO

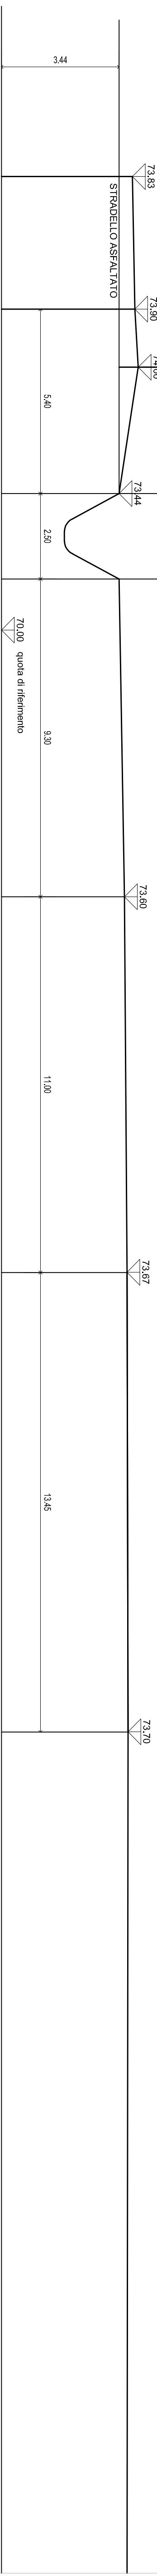

47.10

## SPOGLIATOI

47.10