SEZIONE DI PROGETTO

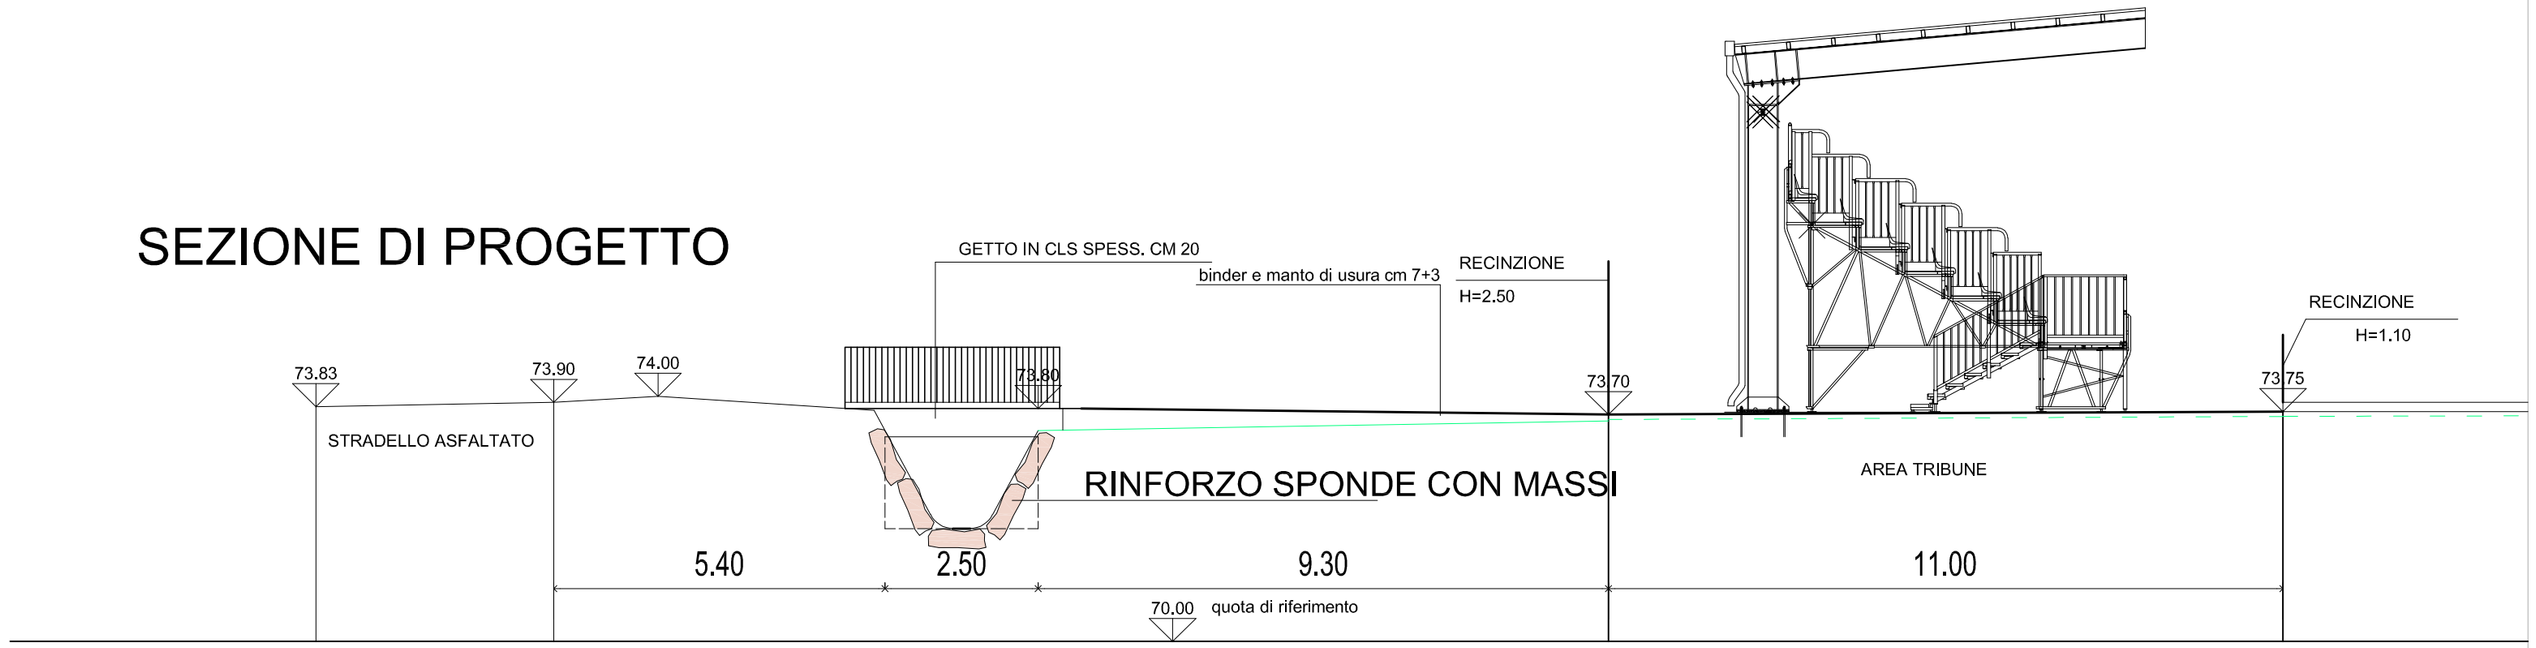

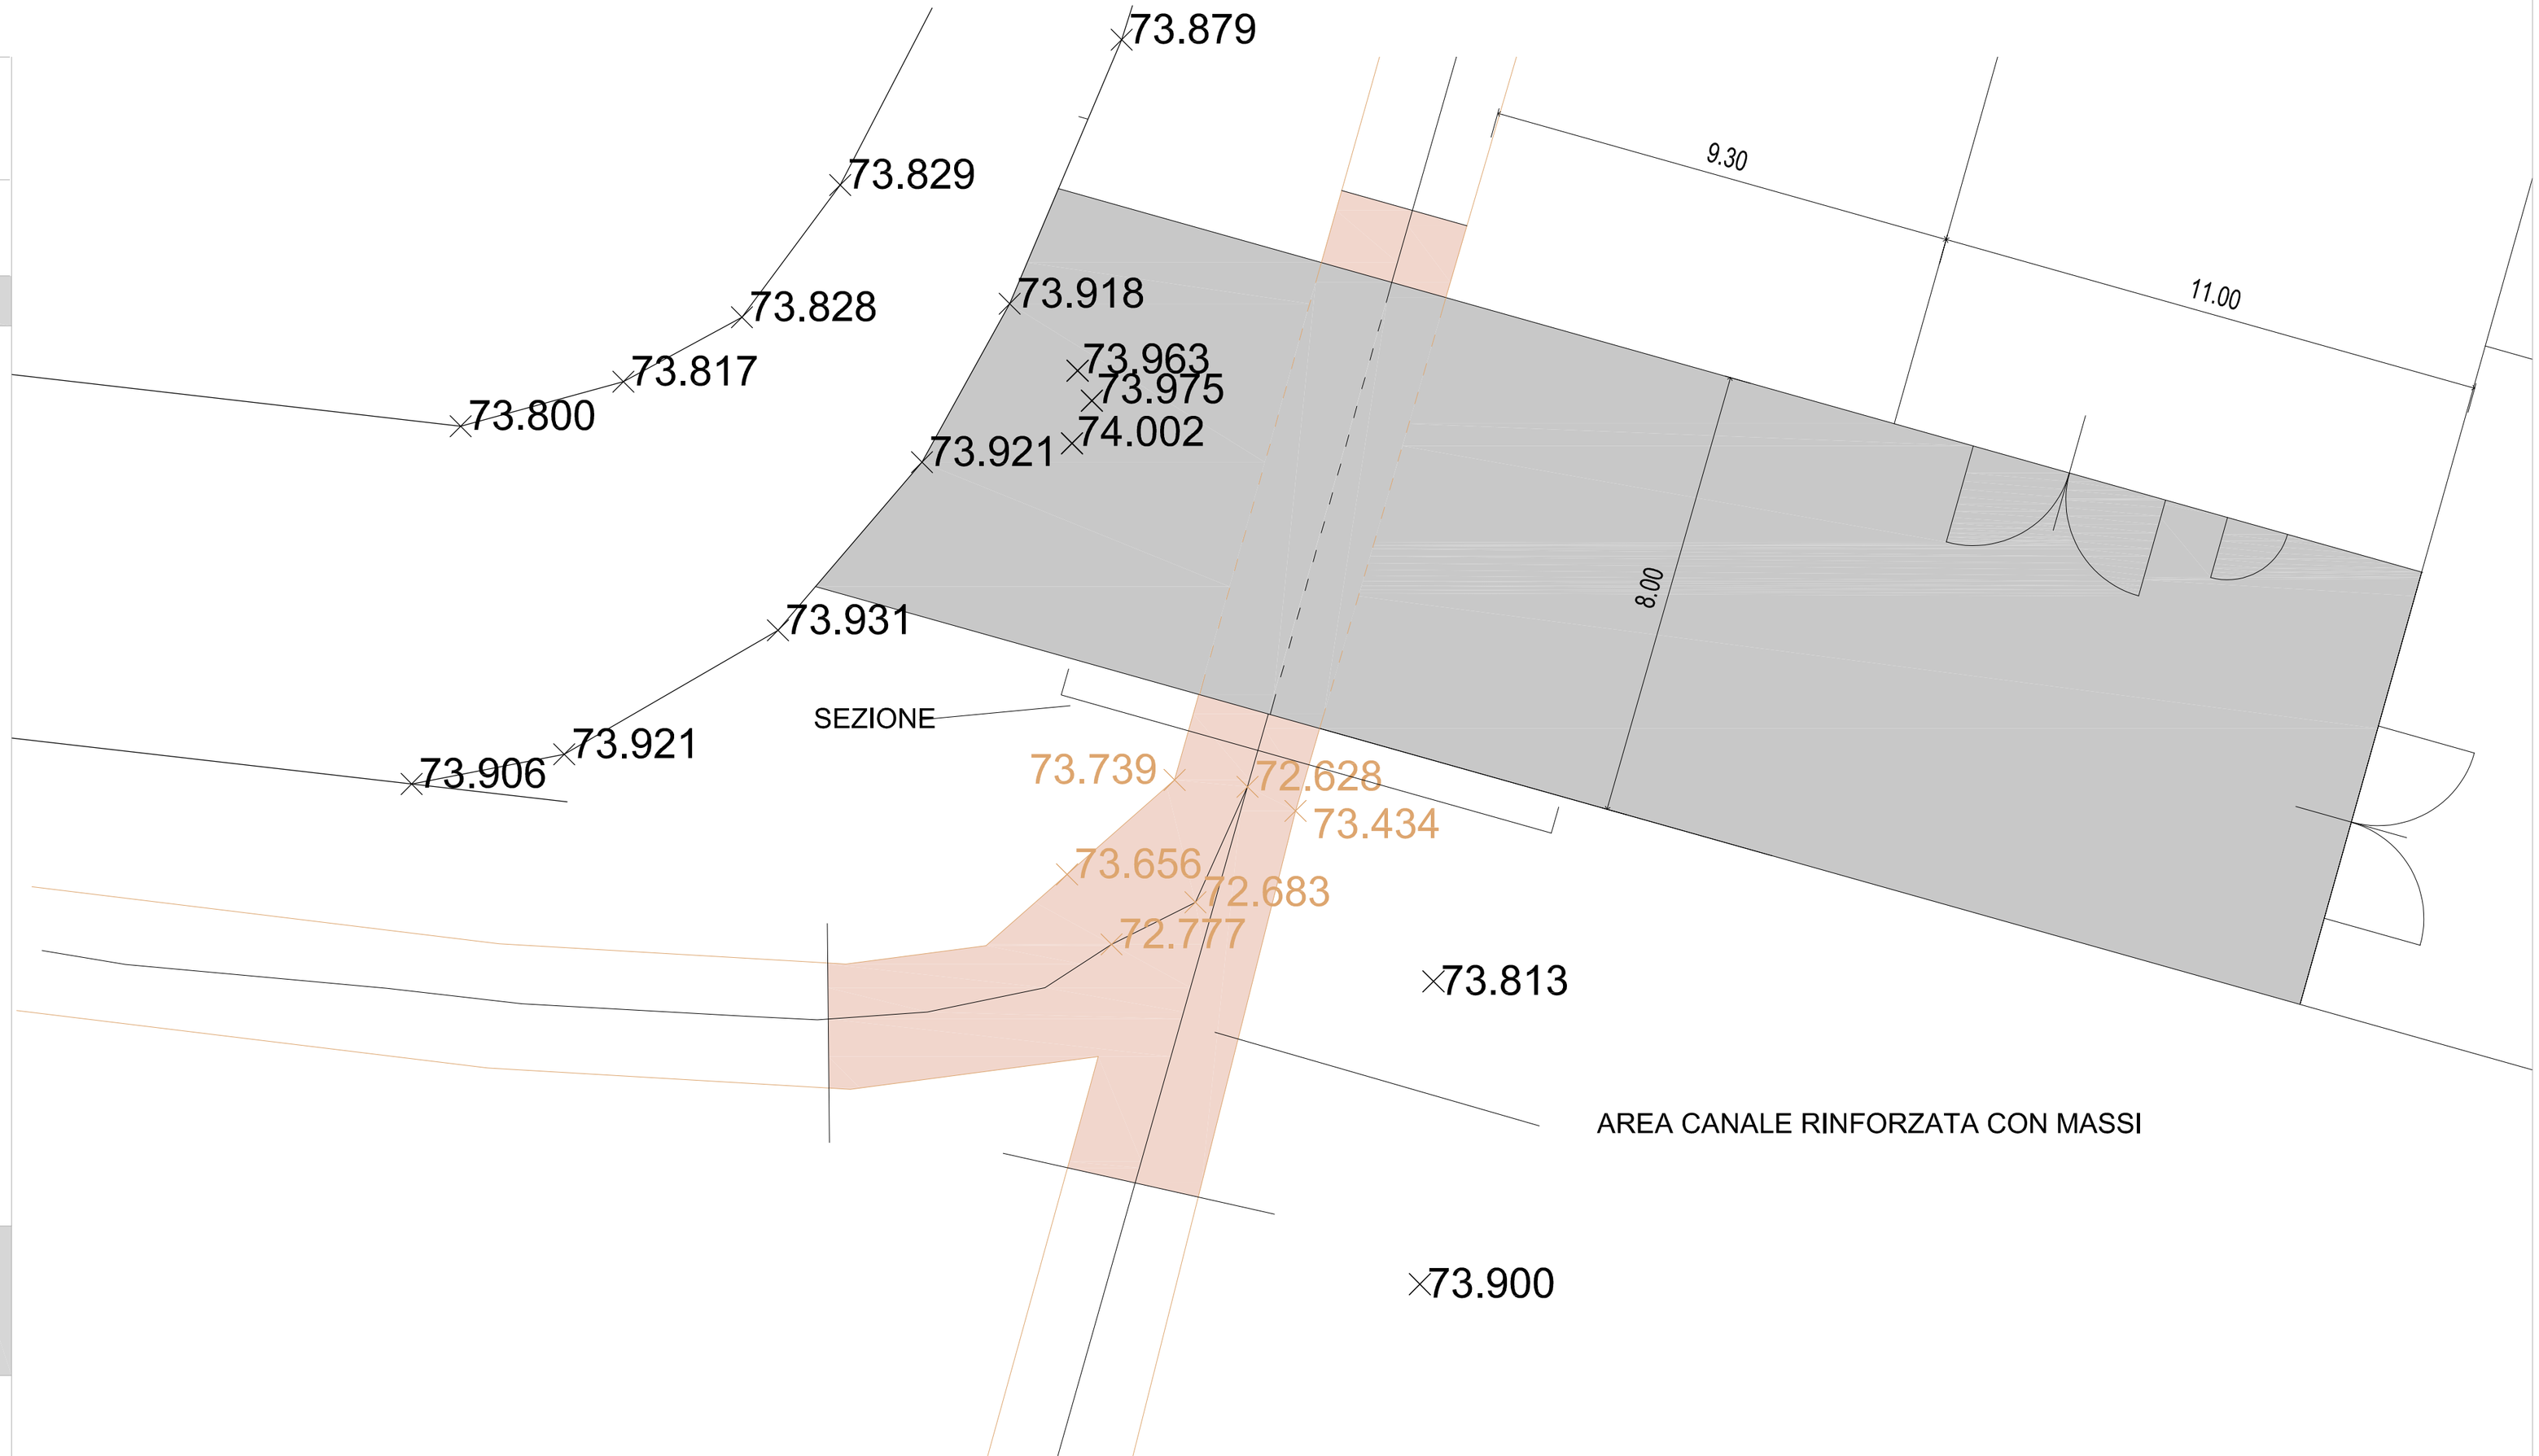

massimo fanfoni
geometra
albo 1837 - Parma
via Spezia,71 Collecchio - Parma
massimo.fanfoni@geopec.it
info@fanfoni.com
telefono 0521 802574 - 335 296495
cod. fisc.: FNFMSM 62R19 G337Z
partita iva : 00923730345

OGGETTO:

particolare
rinforzo sponde del
canale
1
attraversamento
canale

firma

archivio : 1033

data: giugno 2026

scala: 1 : 100

tavola: 3.3

PROGETTO : realizzazione di campo da calcio in NOCETO via Alberto Sordi

COMMITTENTE : parma calcio 1913 srl